


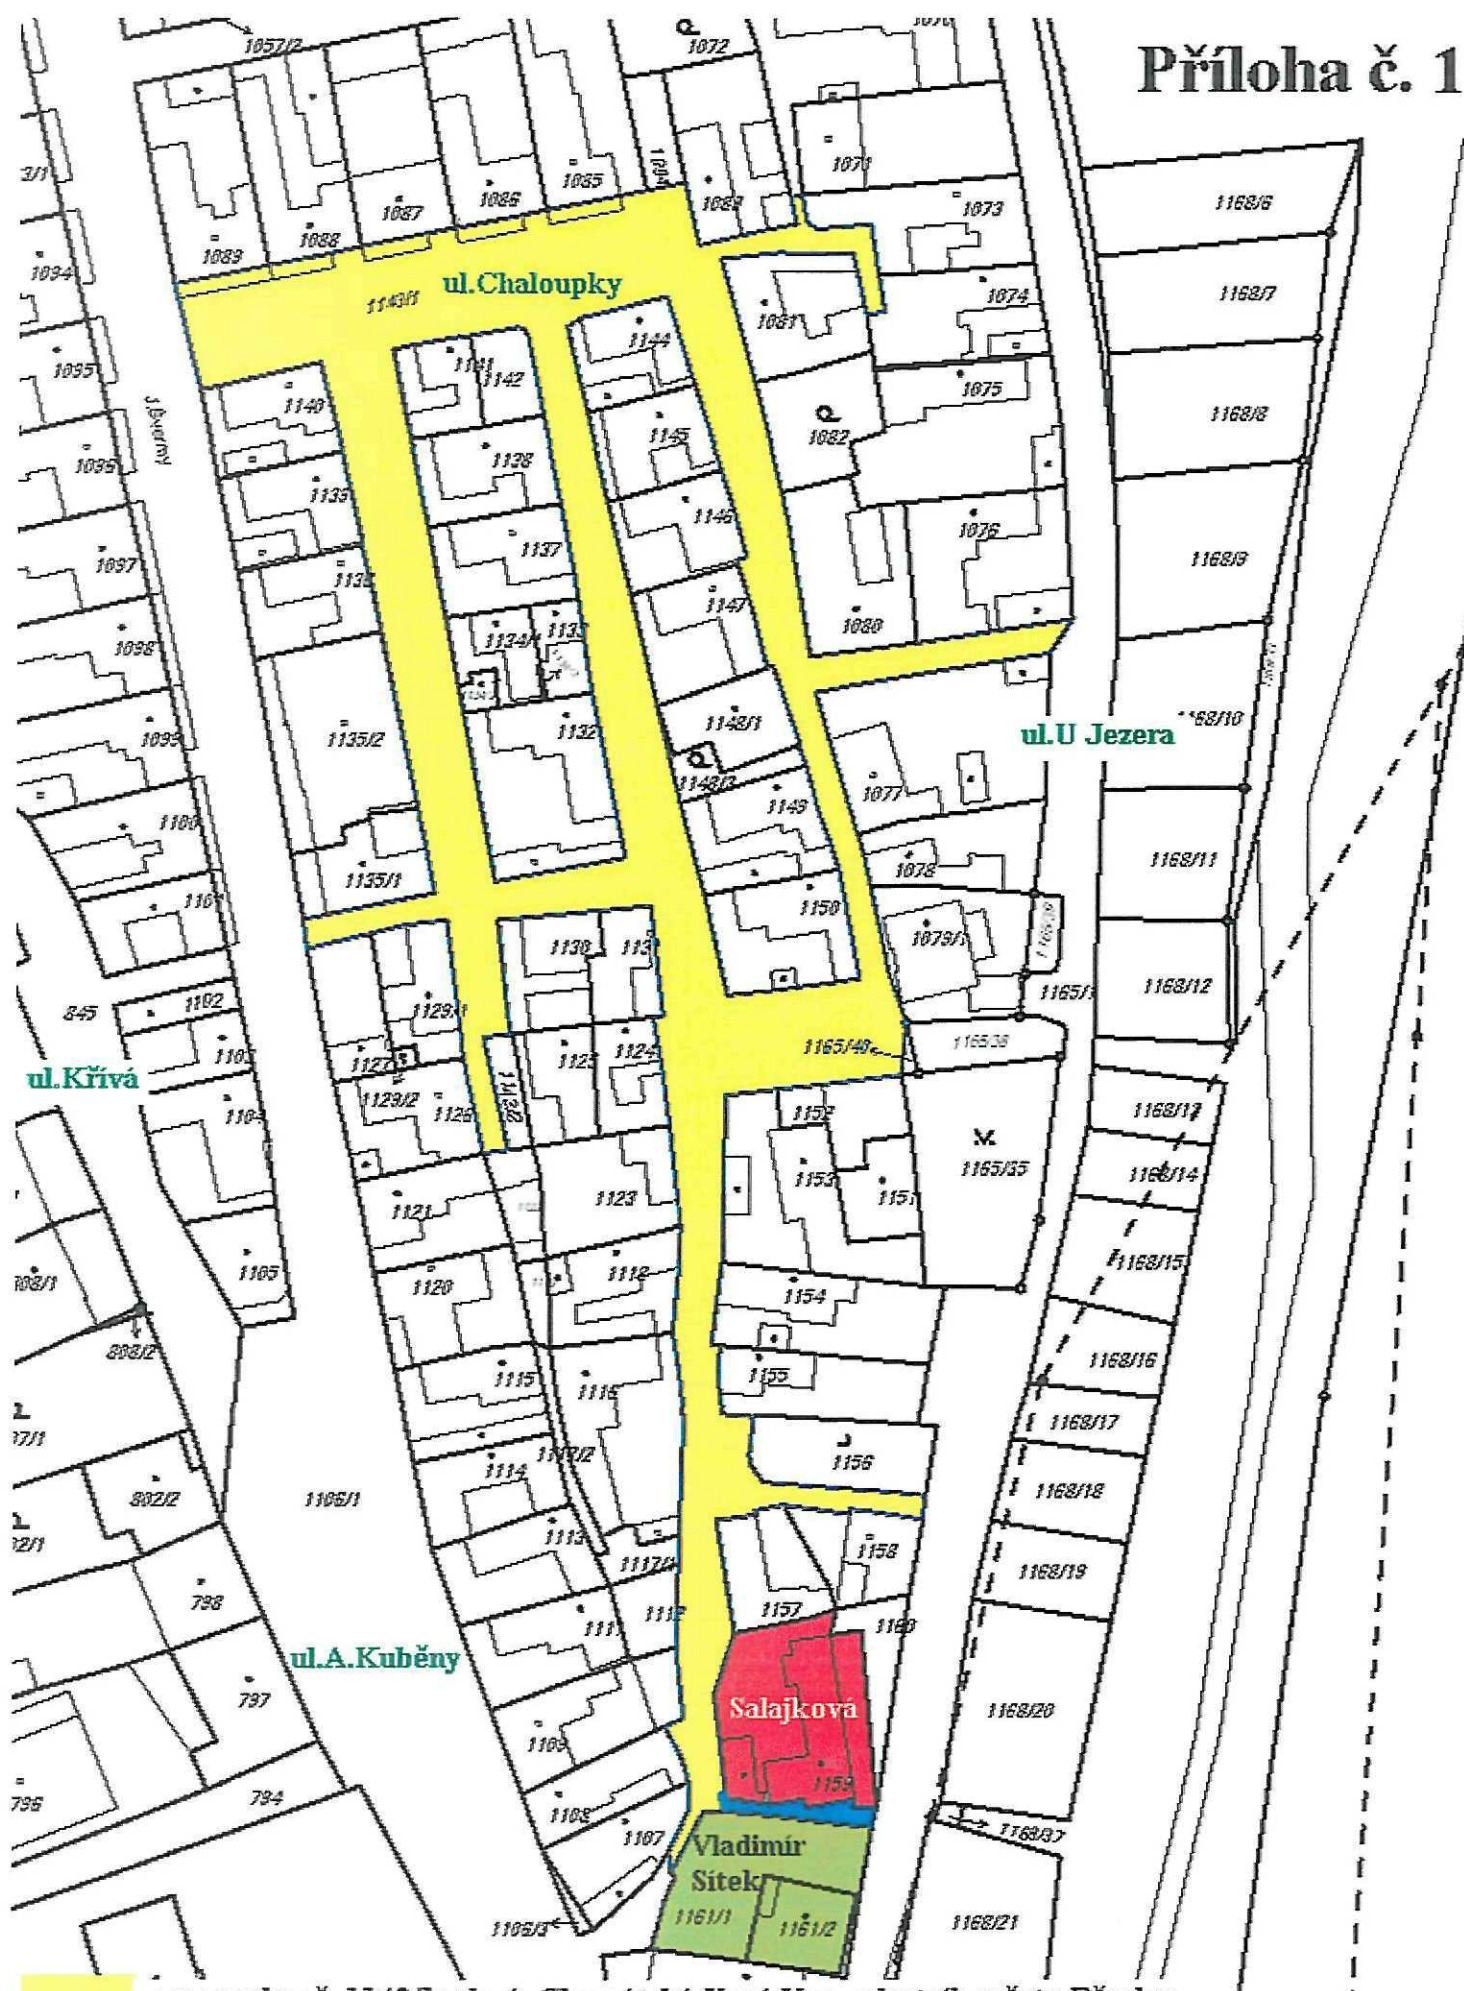

Příloha č. 1



 - pozemek p.č. 1143/1 v k. ú. Charvátská Nová Ves - vlastník město Břeclav

 - požadovaná část pozemku p.č. 1143/1 v k.ú. Charvátská Nová Ves o výměře cca 55 m²