




Příloha č. 1

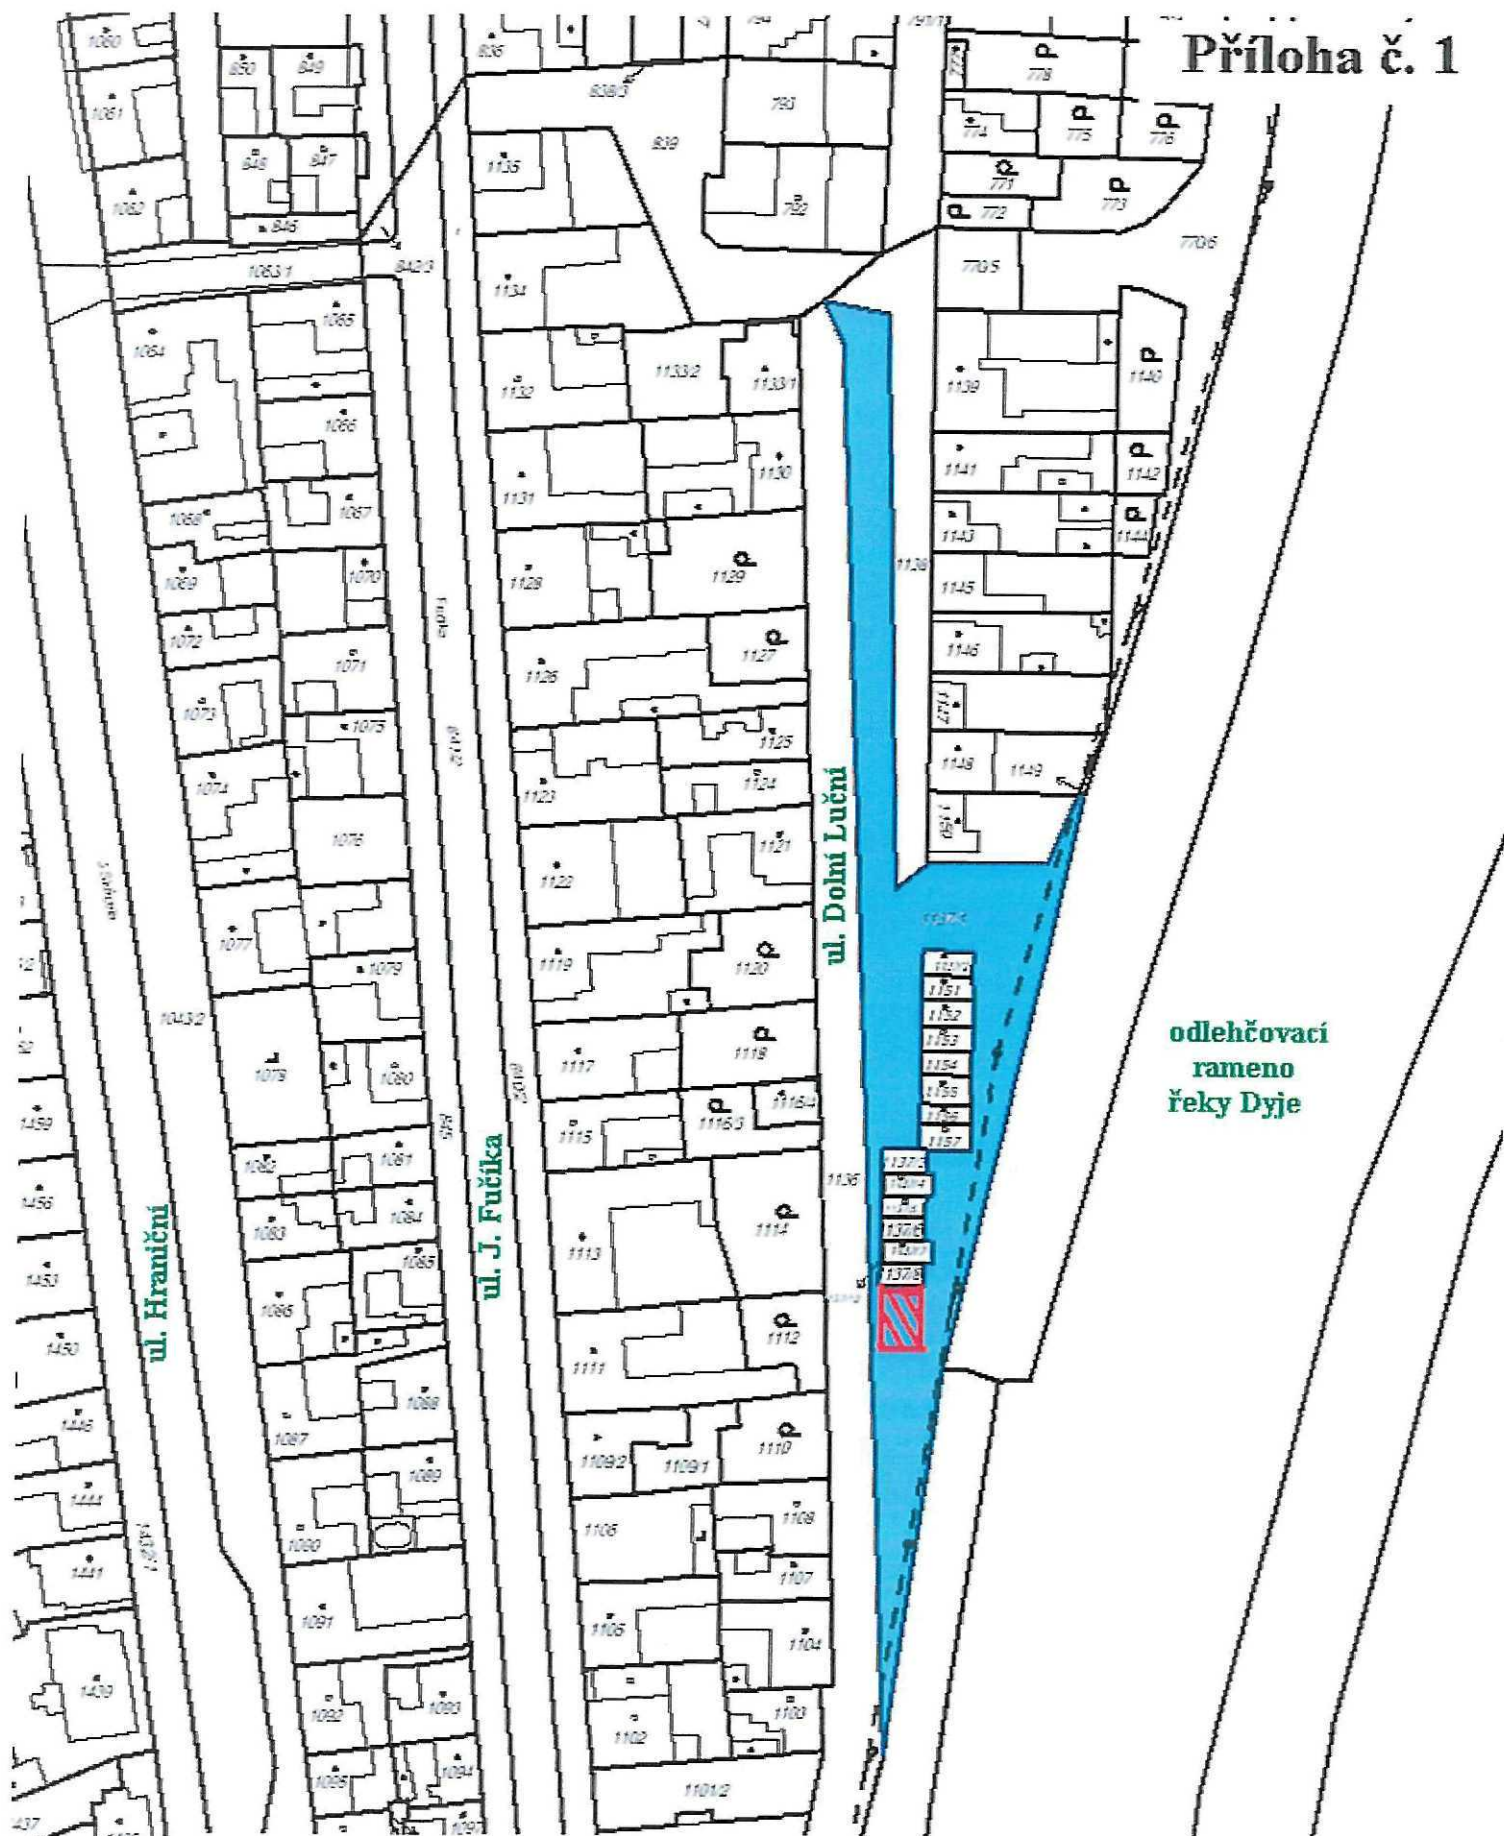

-  předmětný pozemek
-  požadovaná část pozemku o výměře cca 50 m²