


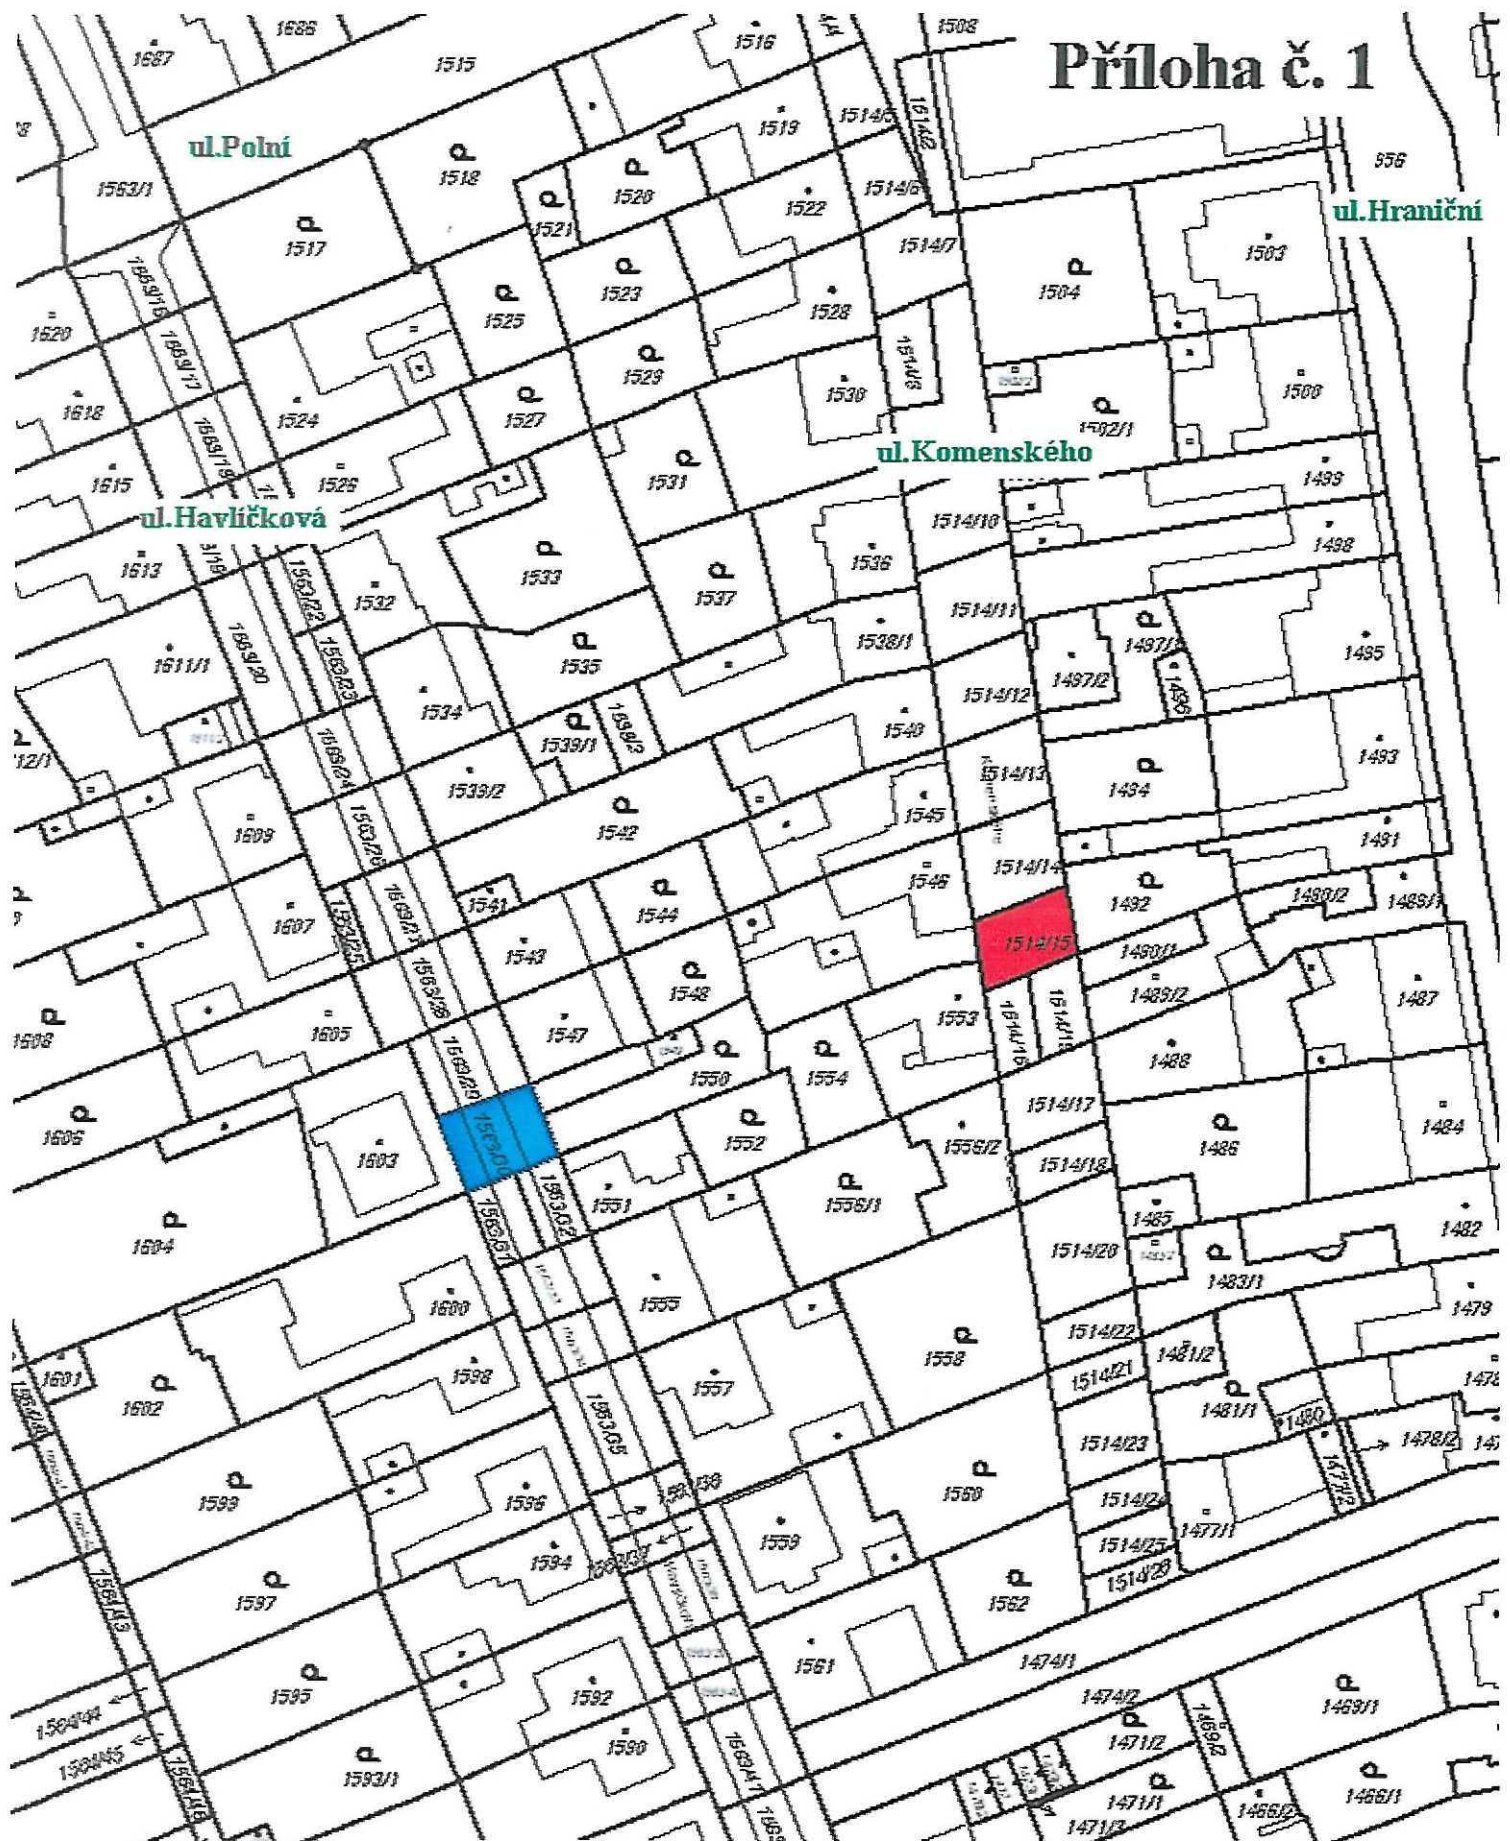

Příloha č. 1



-  - pozemek p.č. 1563/30 v k.ú. Poštorná o výměře 113 m² - vlastníci Ludmila Bizoňová (podíl 3/4) a ČR - ÚZSVM (podíl 1/4)
-  - pozemek p.č. 1514/15 v k.ú. Poštorná o výměře 101 m² - vlastníci Ludmila Bizoňová (podíl 3/4) a ČR - ÚZSVM (podíl 1/4)

