


Příloha č. 1

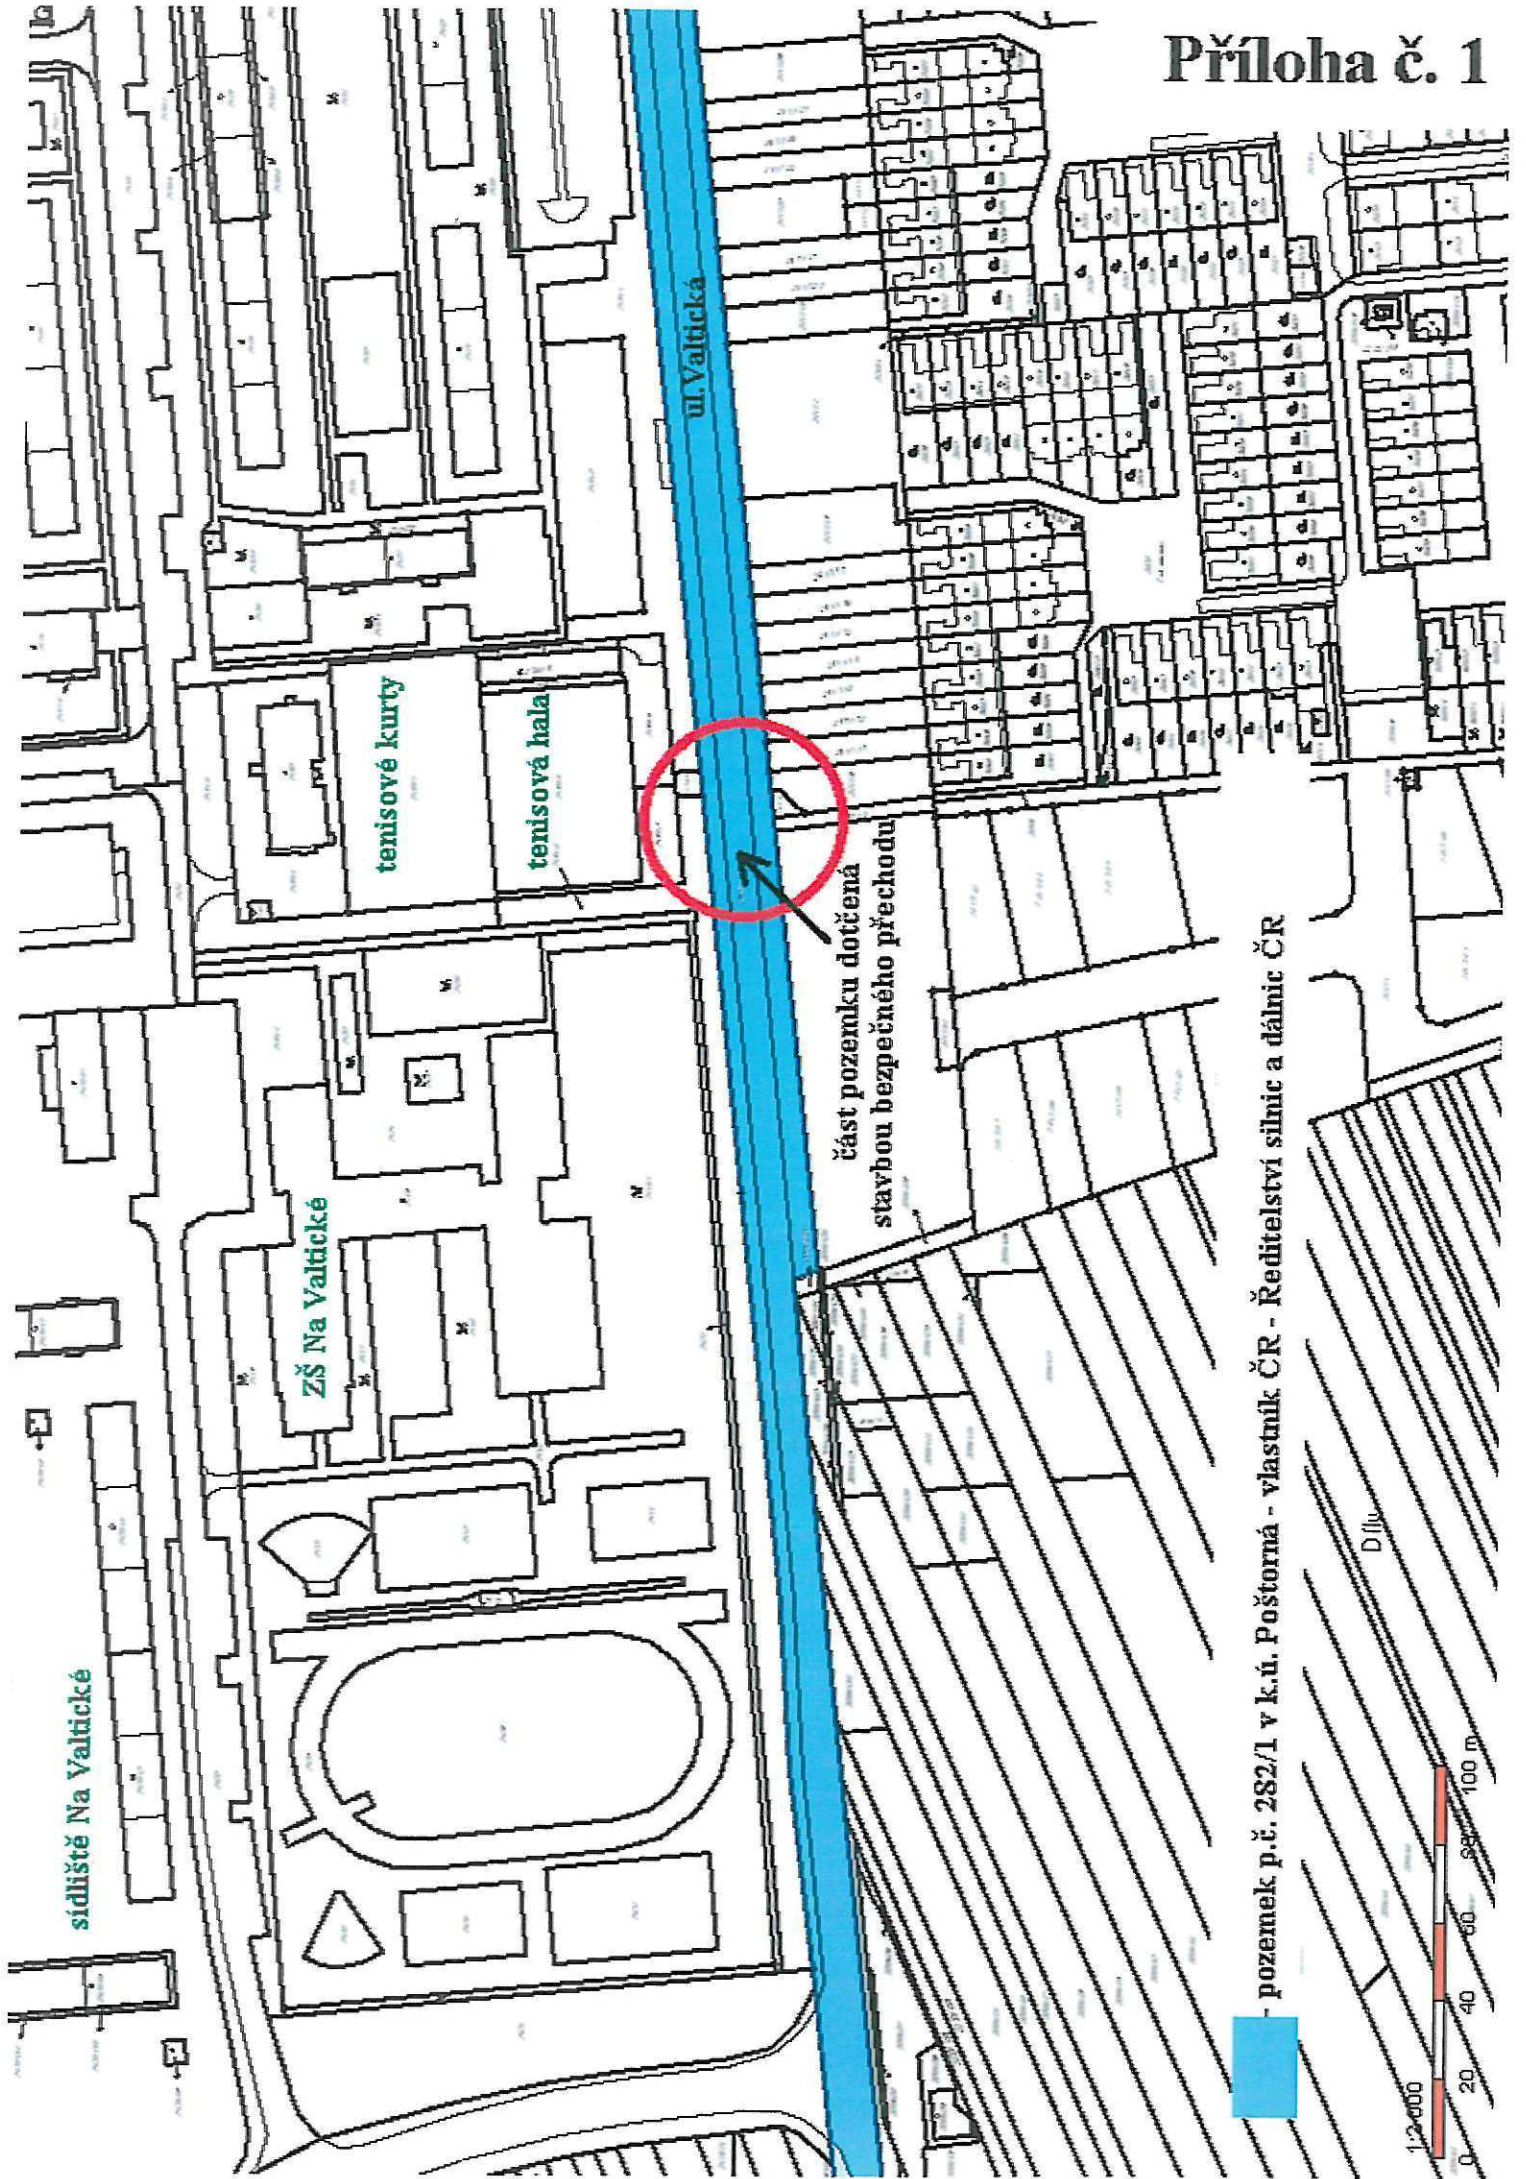

sídliště Na Valtické

ZŠ Na Valtické

tenisové kurty

tenisová hala

ul. Valtická

část pozemku dotčená
stavbou bezpečného přechodu

pozemek p.č. 282/1 v k.ú. Poštorná - vlastník ČR - Ředitelství silnic a dálnic ČR

