


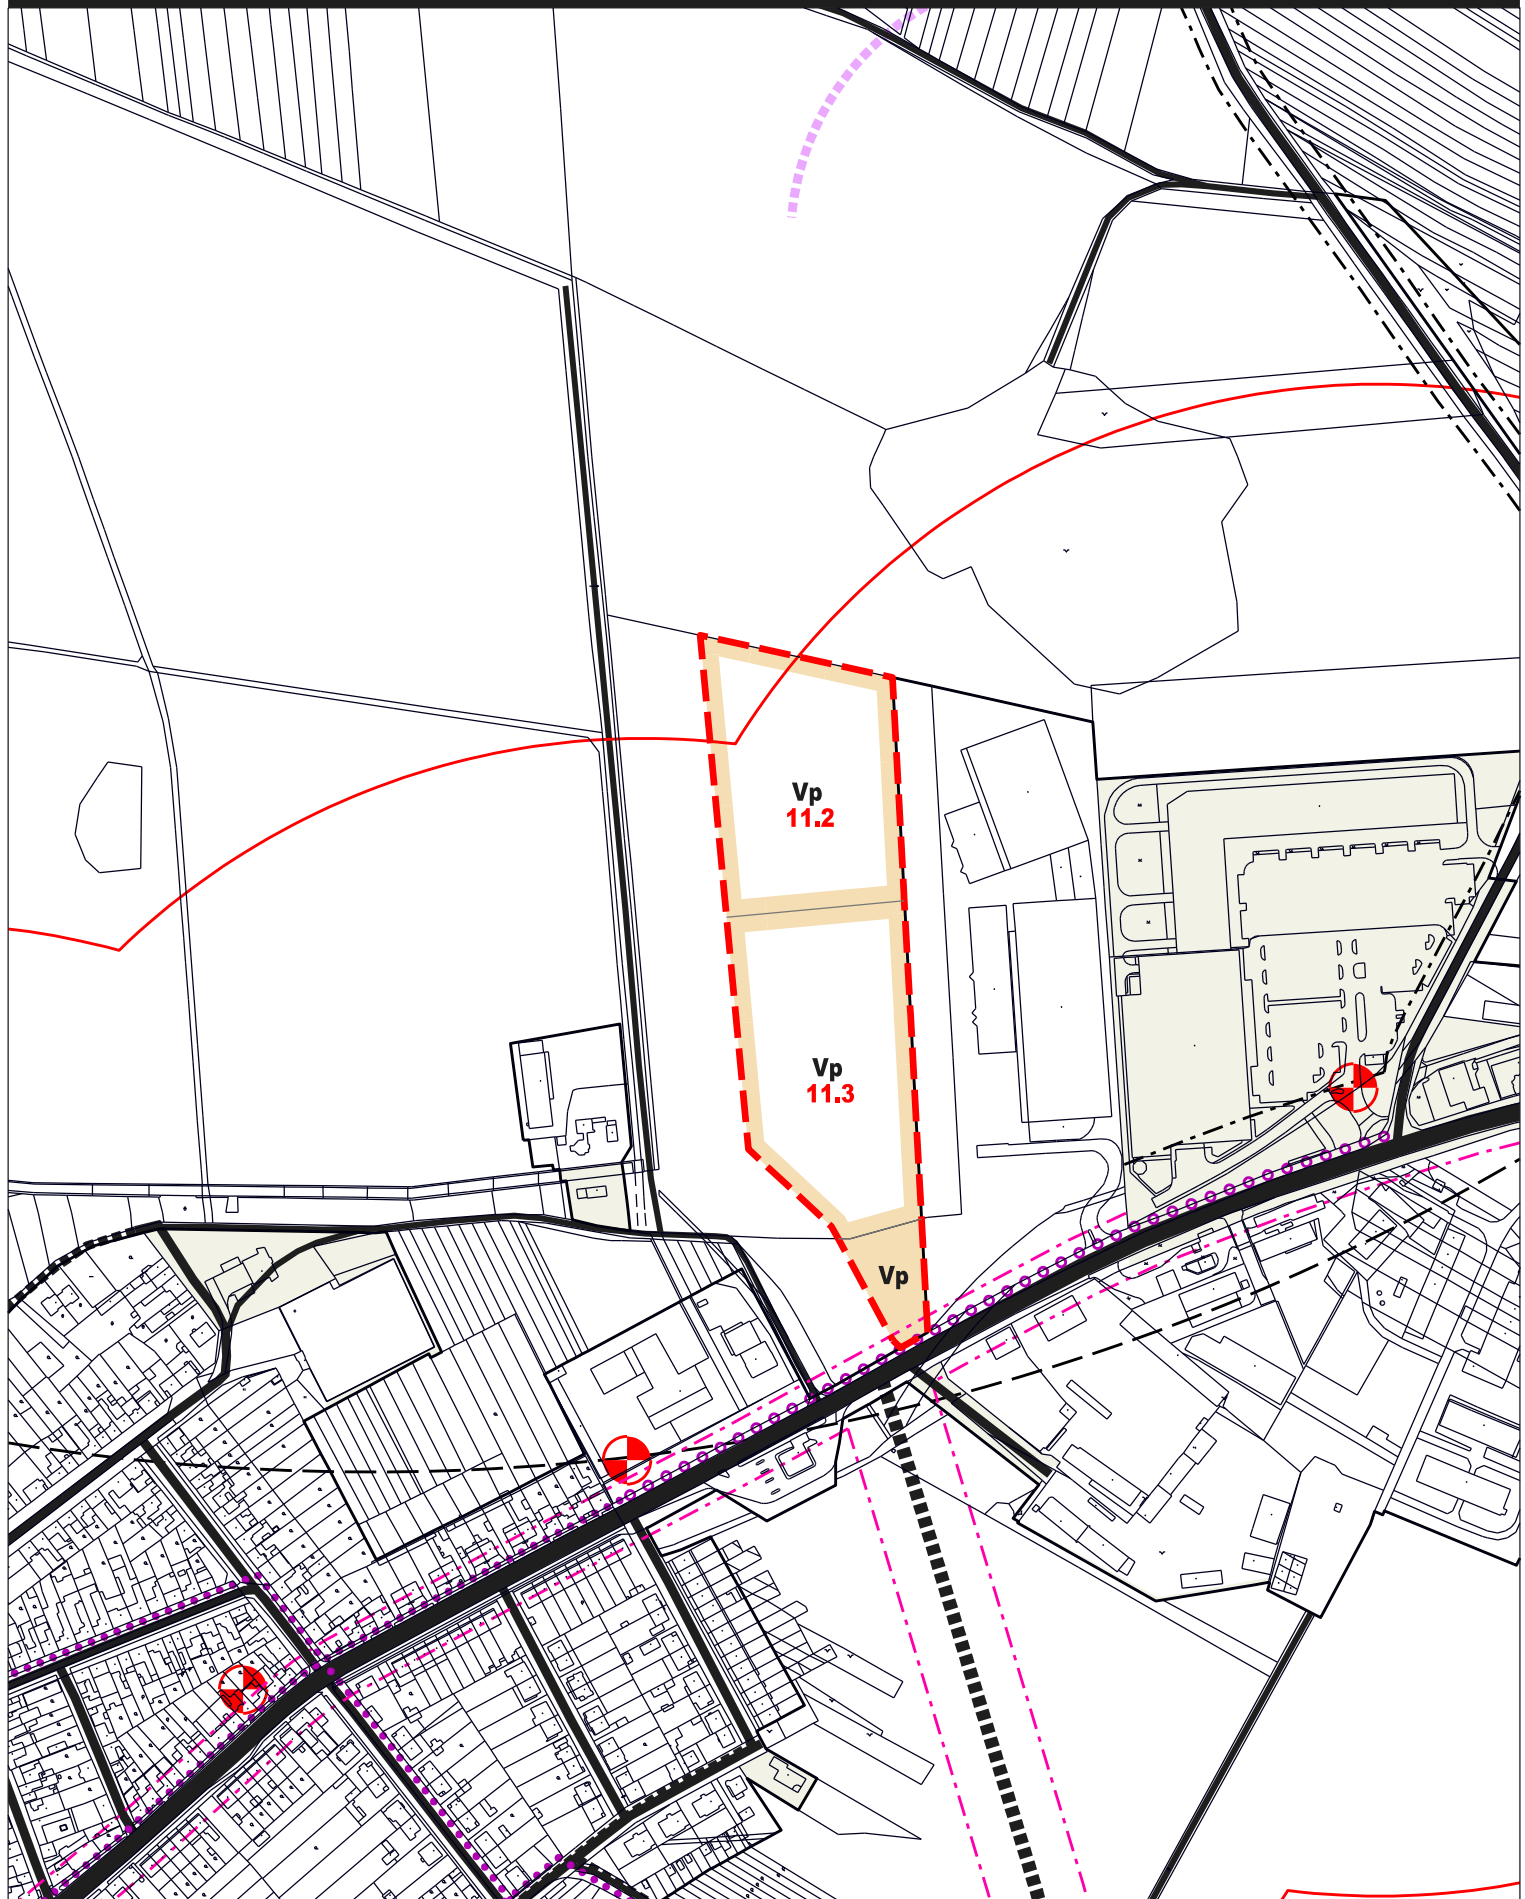

popis lokality: **Arens (11.2), Linde+Wiemann (11.3)**

Urbanistické řešení, Dopravní řešení

měřítko: 1 : 5 000

**11.2
11.3**

číslo lokality:

**1 a 2
výřez "C"**

číslo výkresu: