


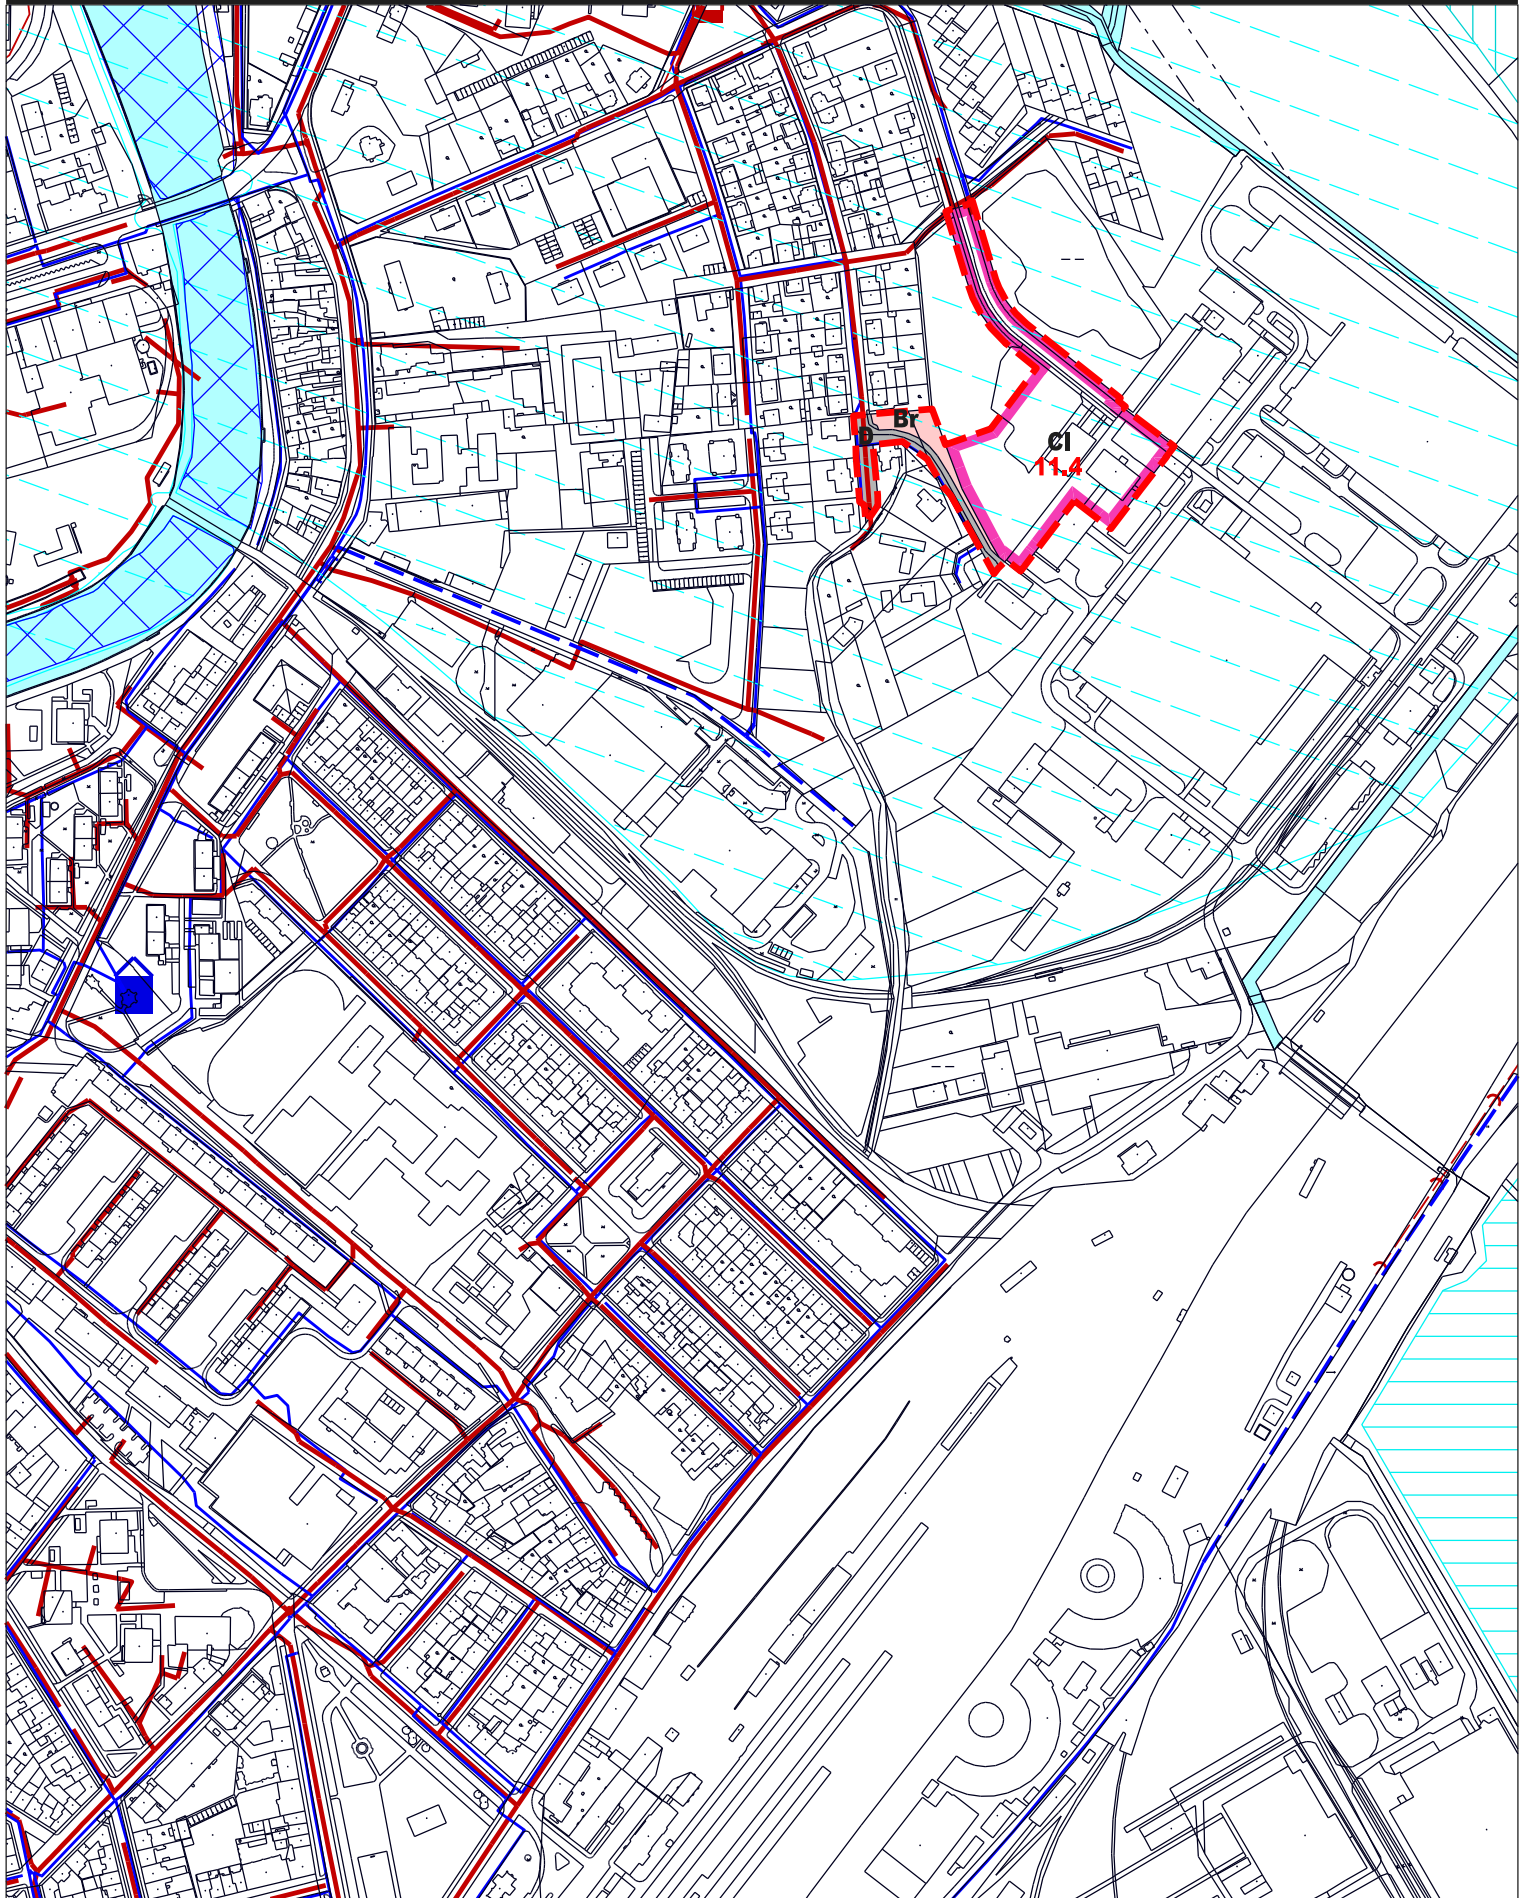

popis lokality: **OTIS**

Zásobování vodou, Odkanalizování

měřítko: 1 : 5 000

11.4

číslo lokality:

3 a 4
výřez "B"

číslo výkresu: