


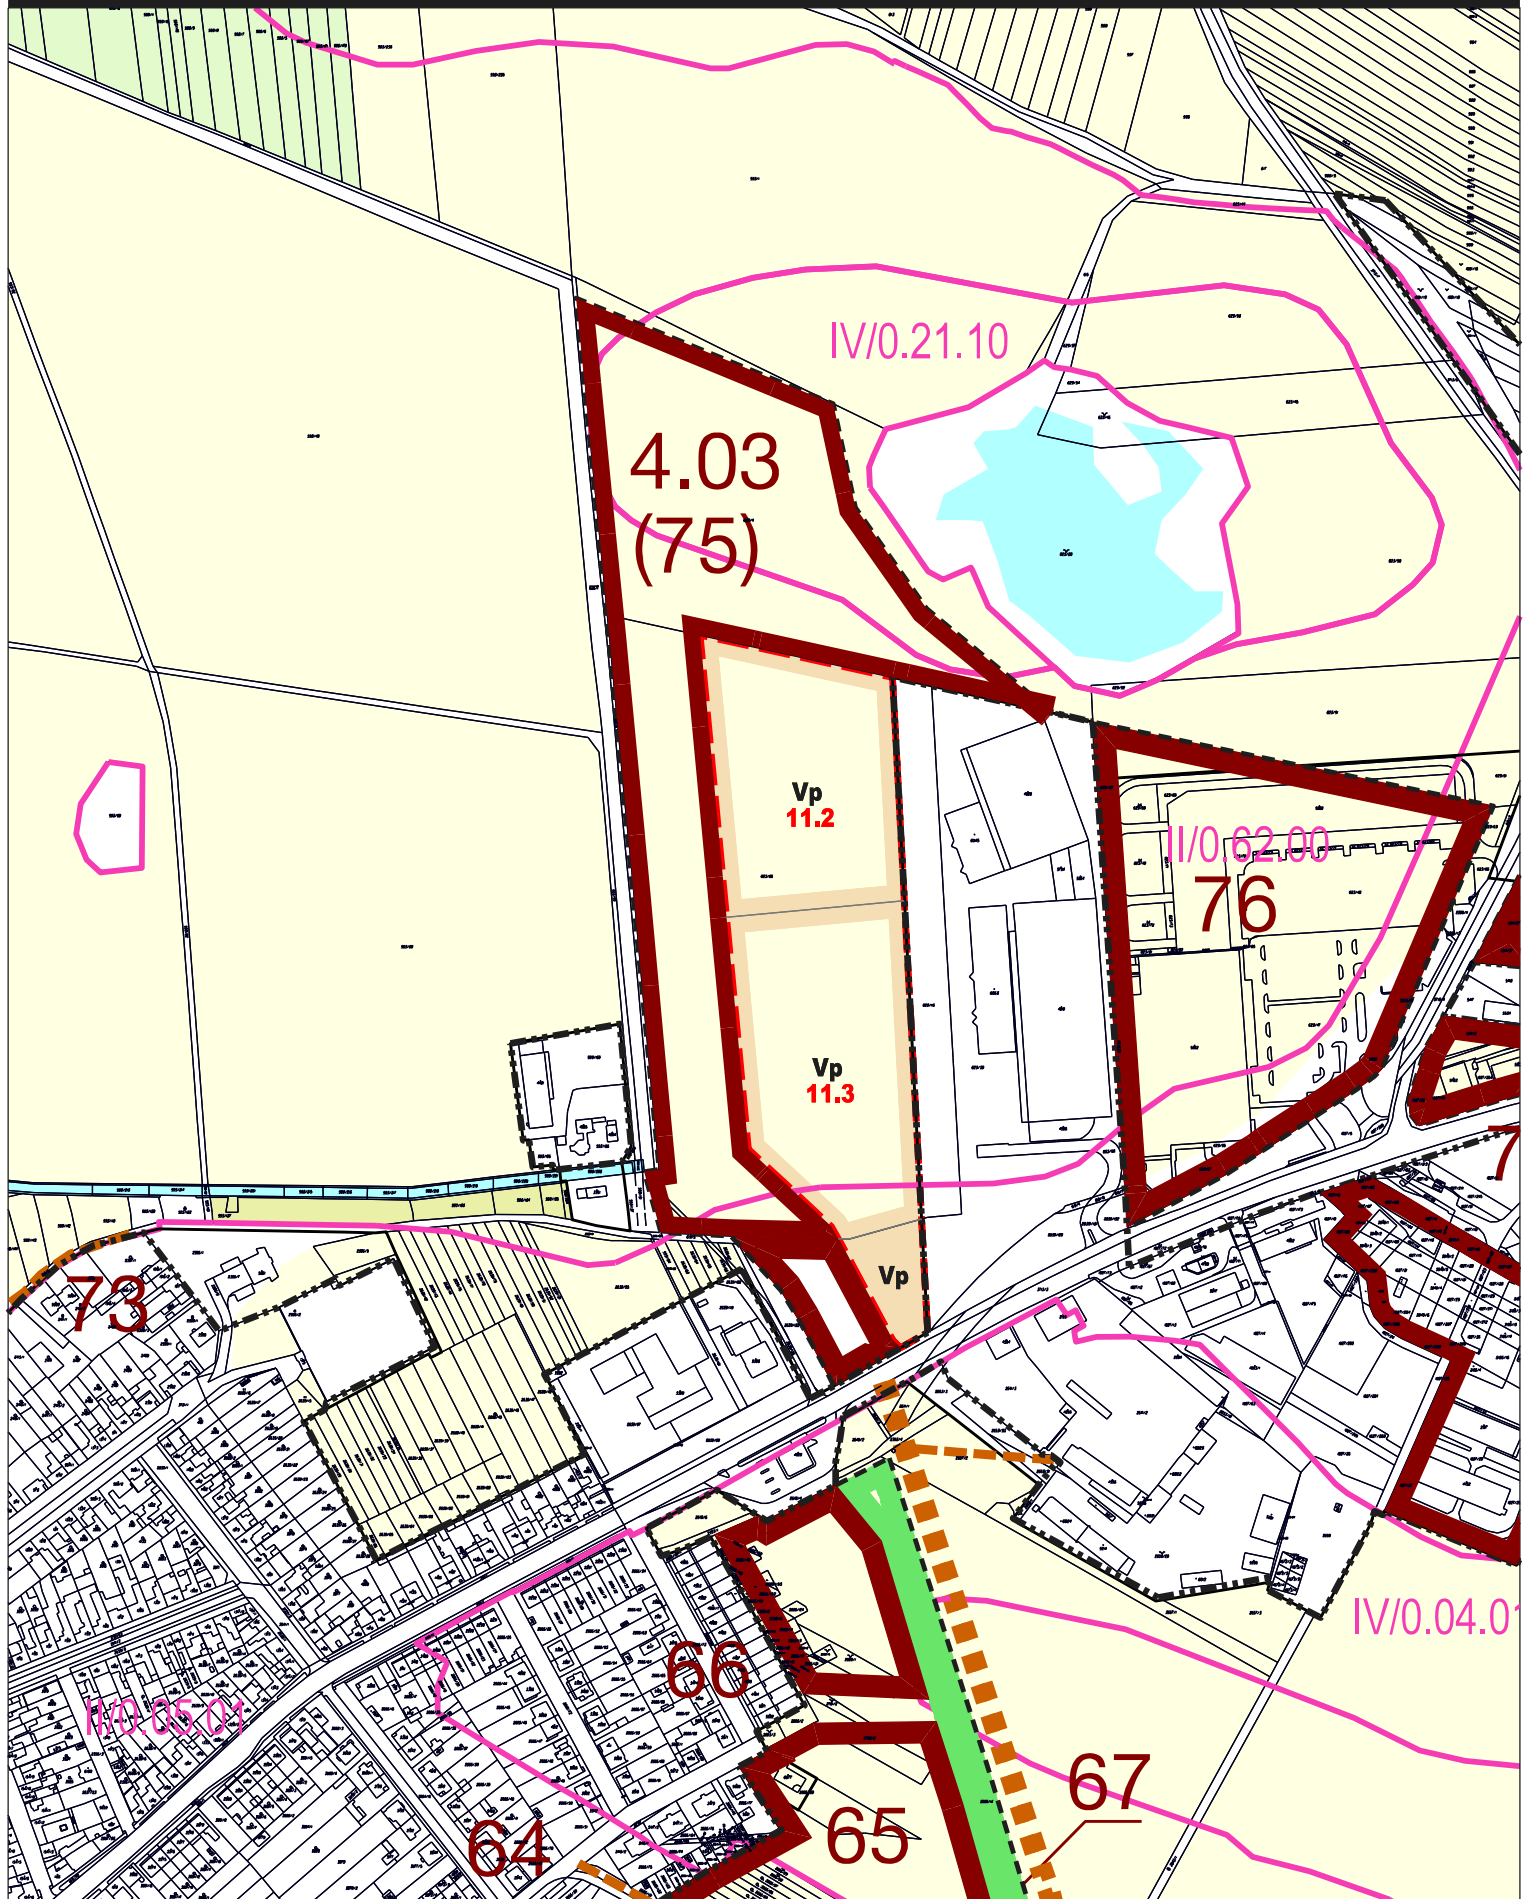

popis lokality: **Arens (11.2), Linde+Wiemann (11.3)**

Vyhodnocení záboru ZPF a PUPFL

měřítko: 1 : 5 000

**11.2
11.3**

číslo lokality:

9
výřez "C"

číslo výkresu: