


Příloha č. 1

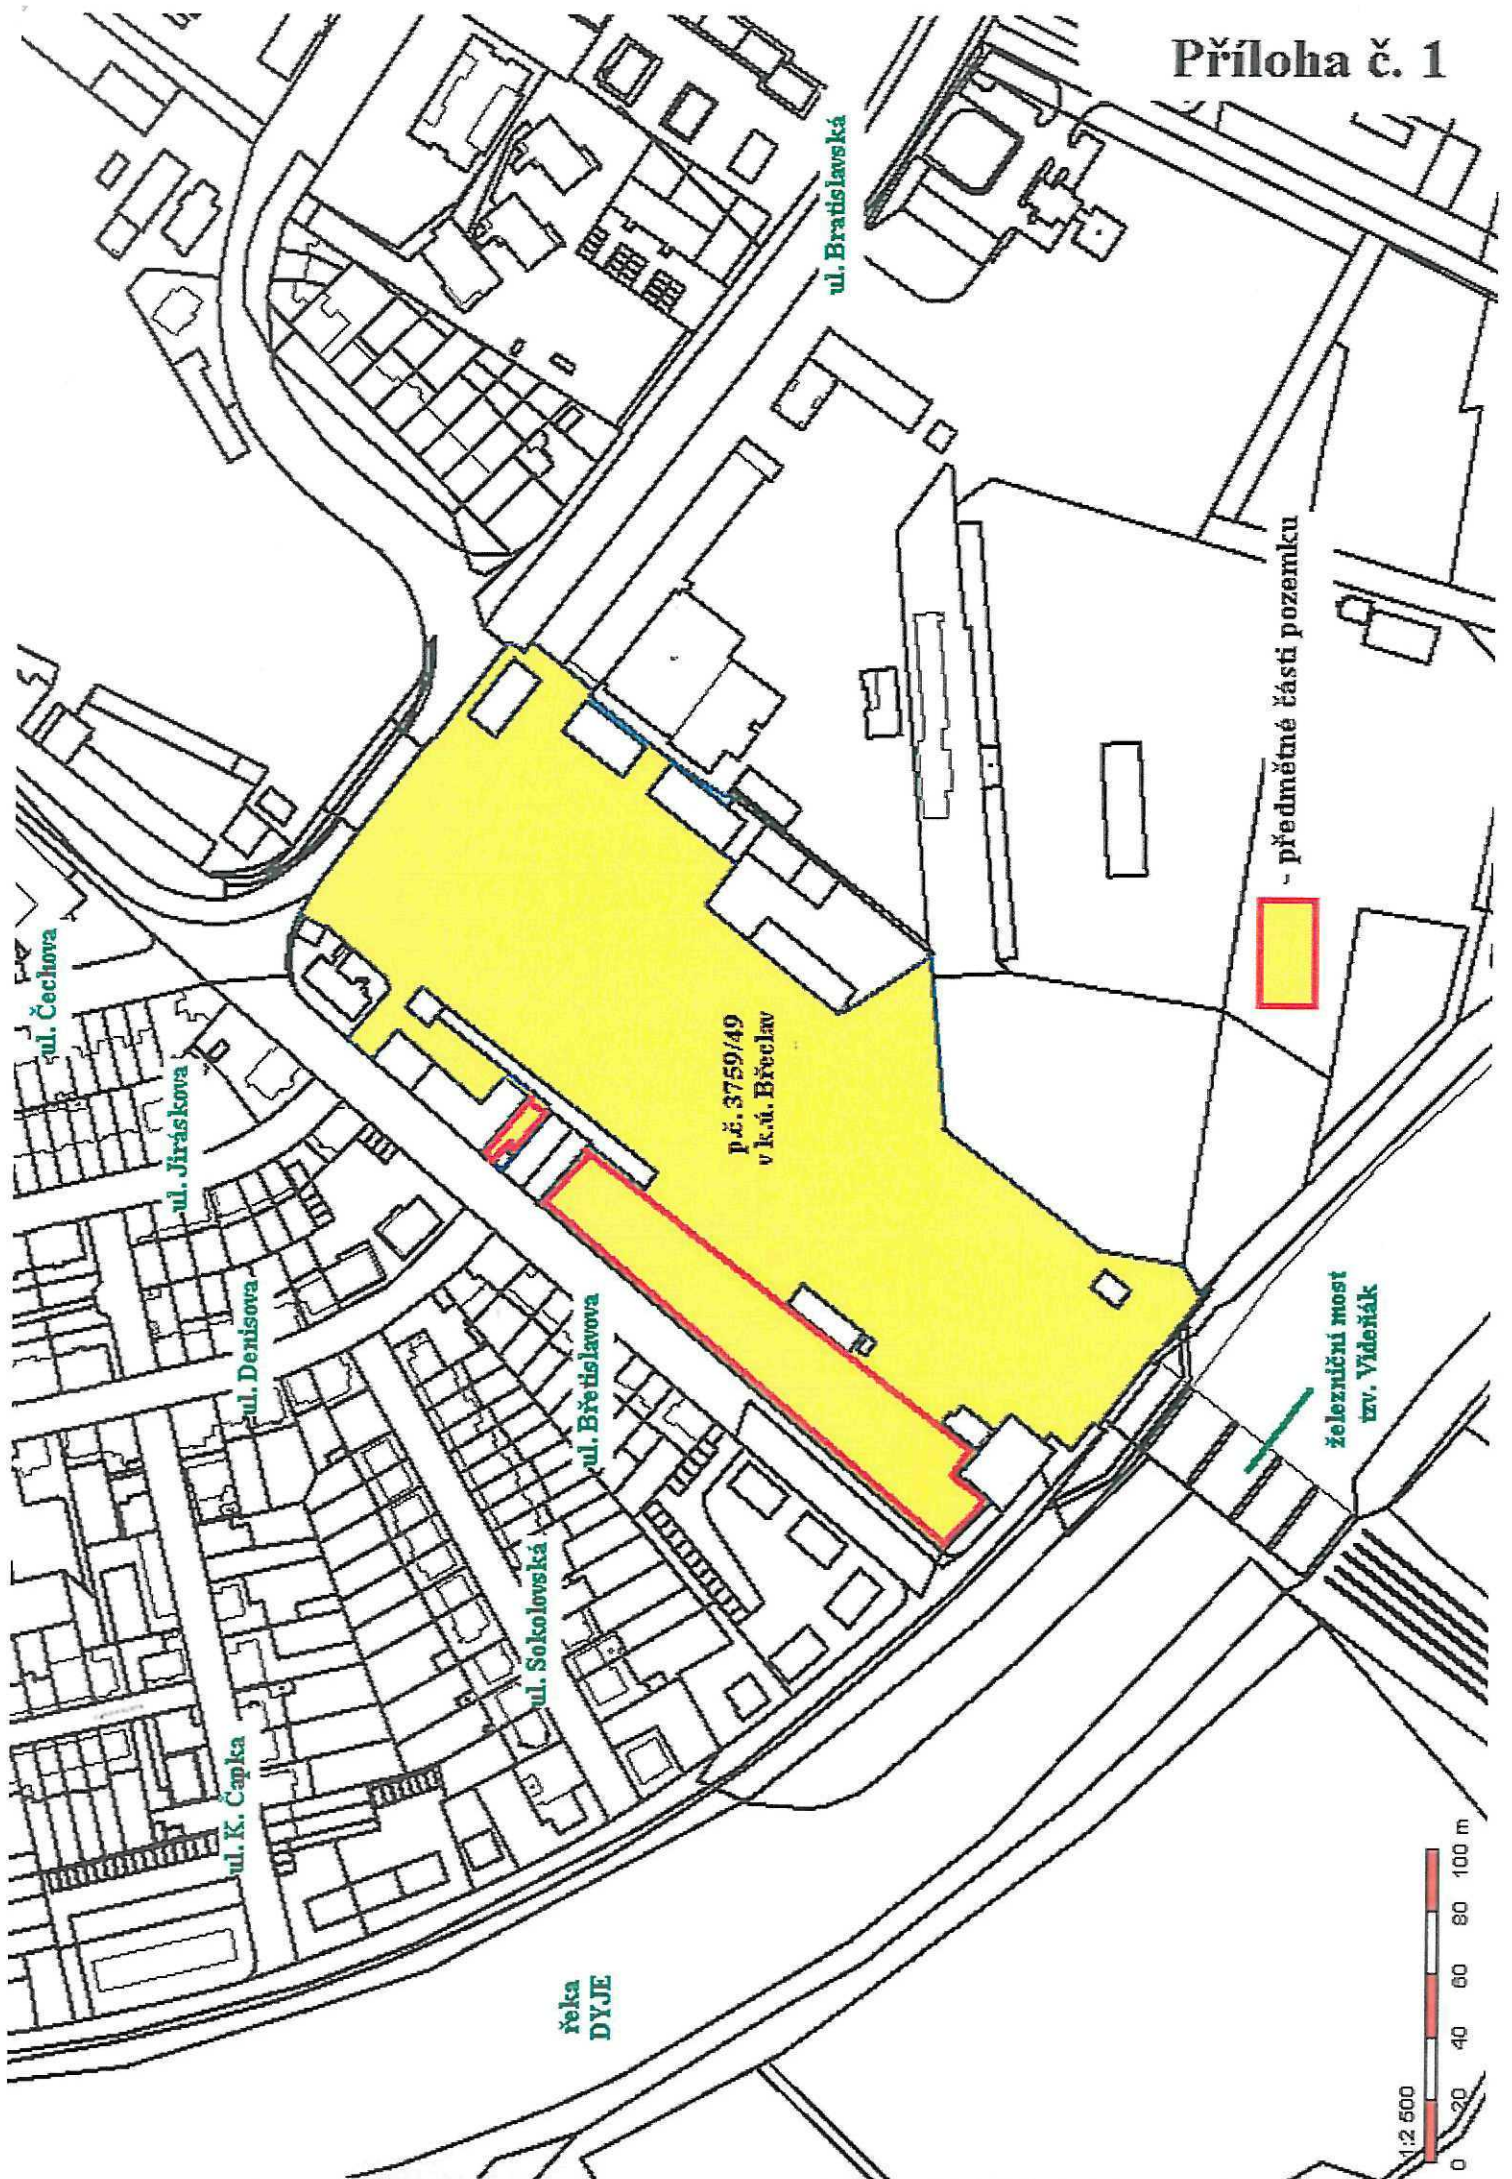

- předmětné části pozemku



železniční most
tzv. Videaňák

řeka
DYJE

