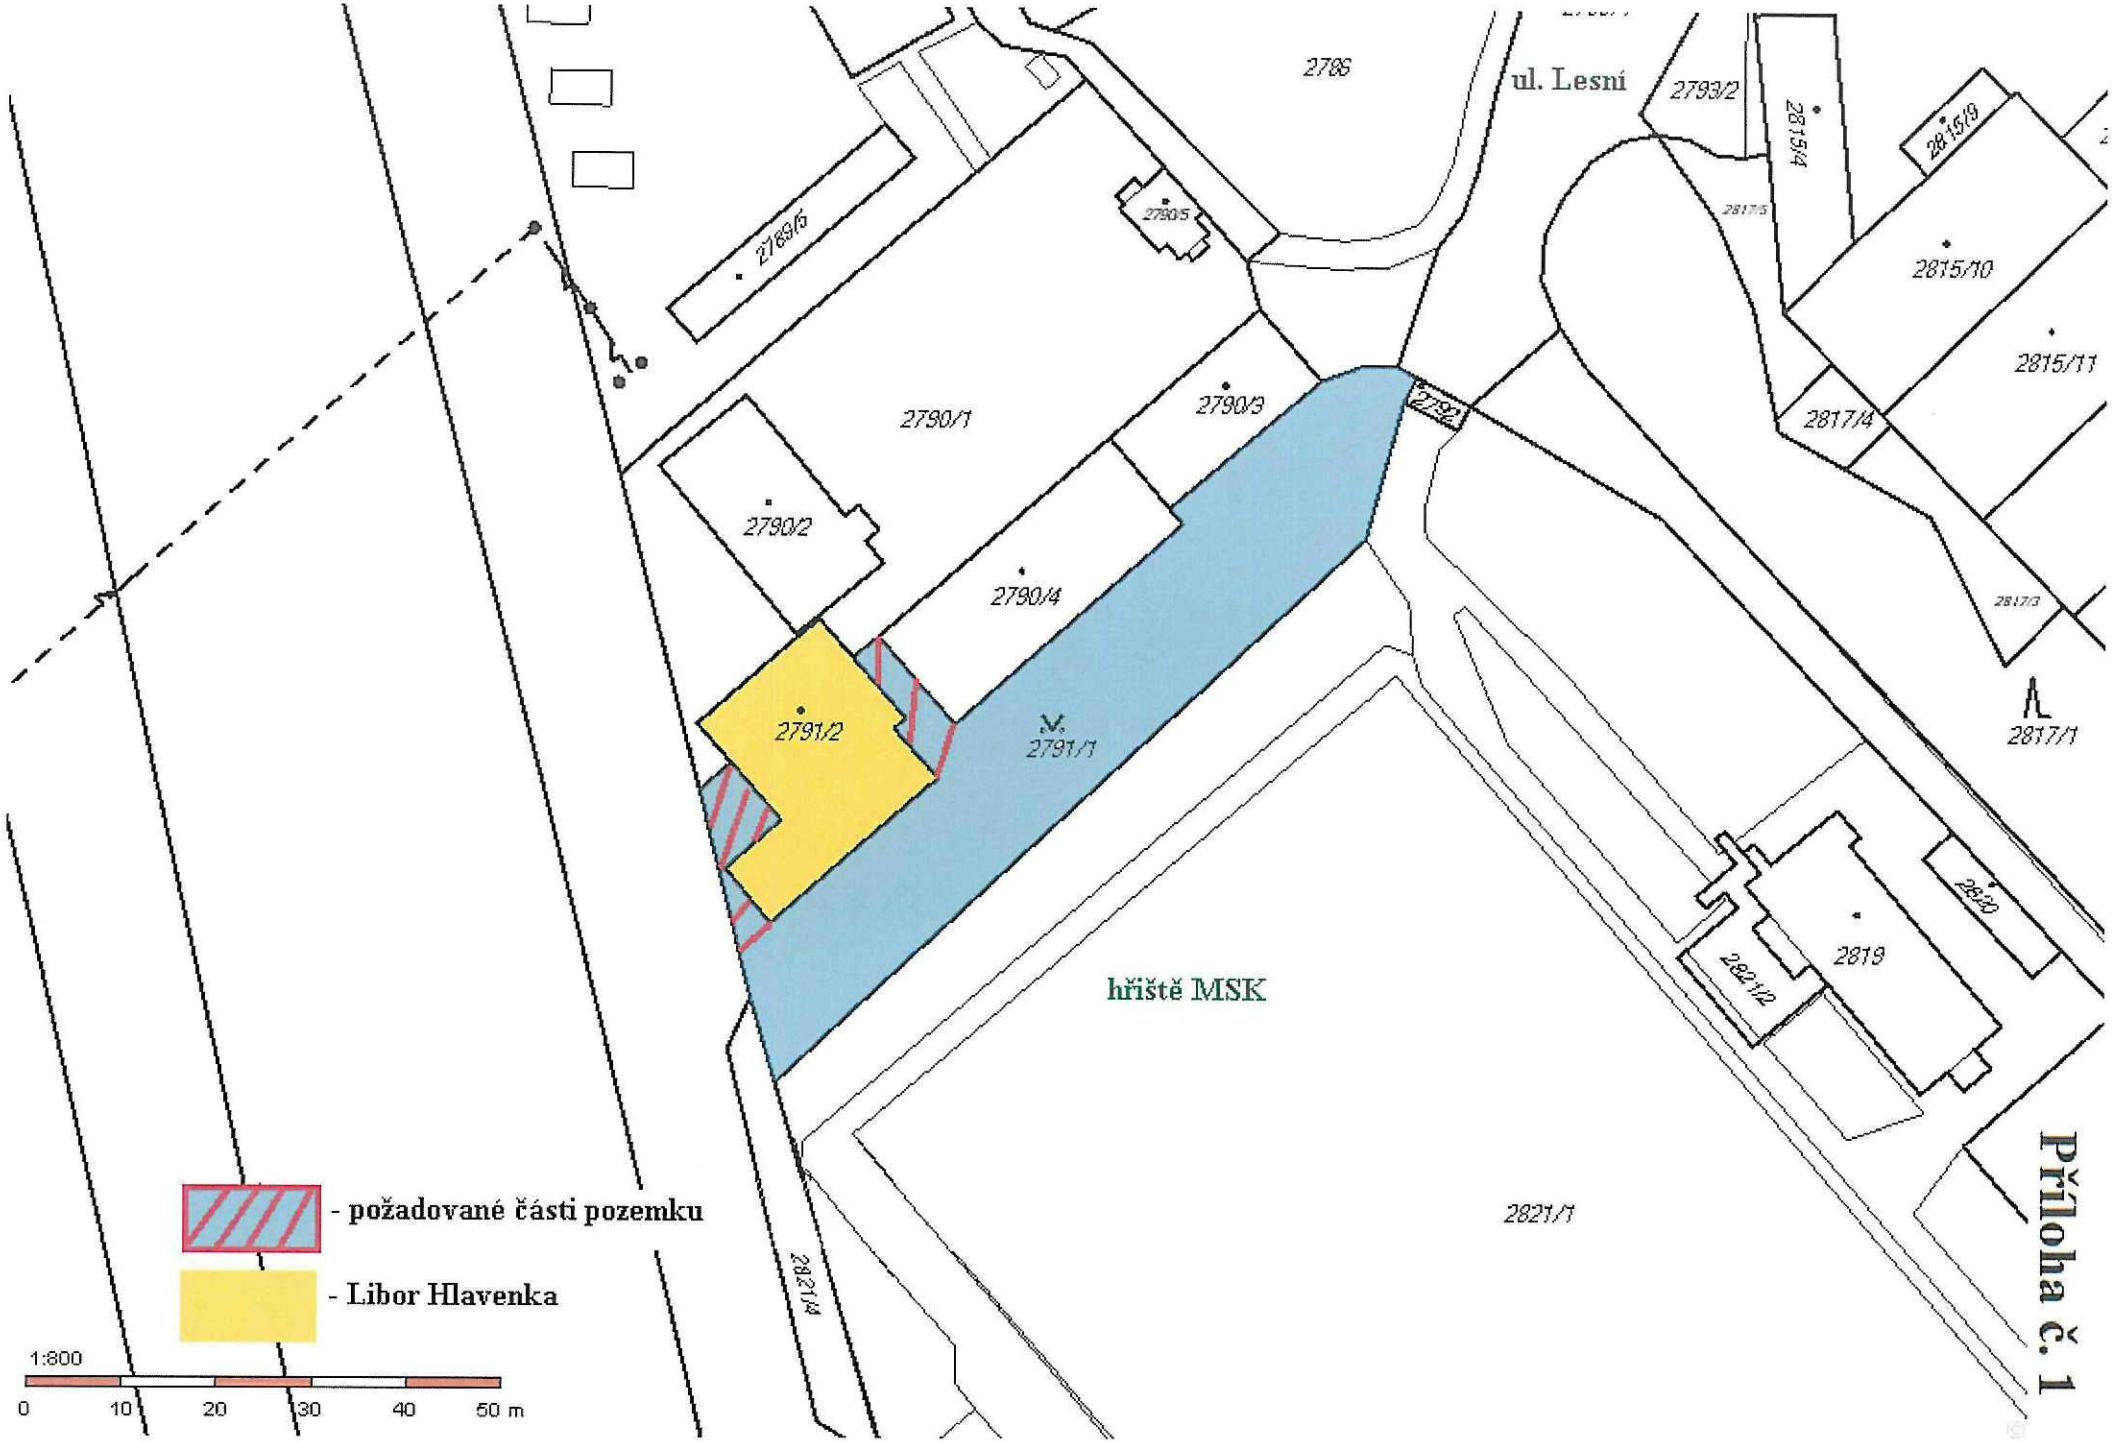
2786
ul. Lesní
2793/2
2815/4
2815/9
2815/10
2815/11
2817/4
2817/1
2817/3
2817/5
2790/5
2790/1
2790/3
2790/2
2790/4
2791/2
2791/1
2792
2819
2820
2821/2
hřiště MSK
2821/1
2821/4
- požadované části pozemku
- Libor Hlavenka
1:800
0
10
20
30
40
50 m

Příloha č. 1