
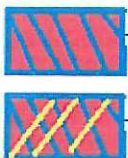


Příloha č. 1

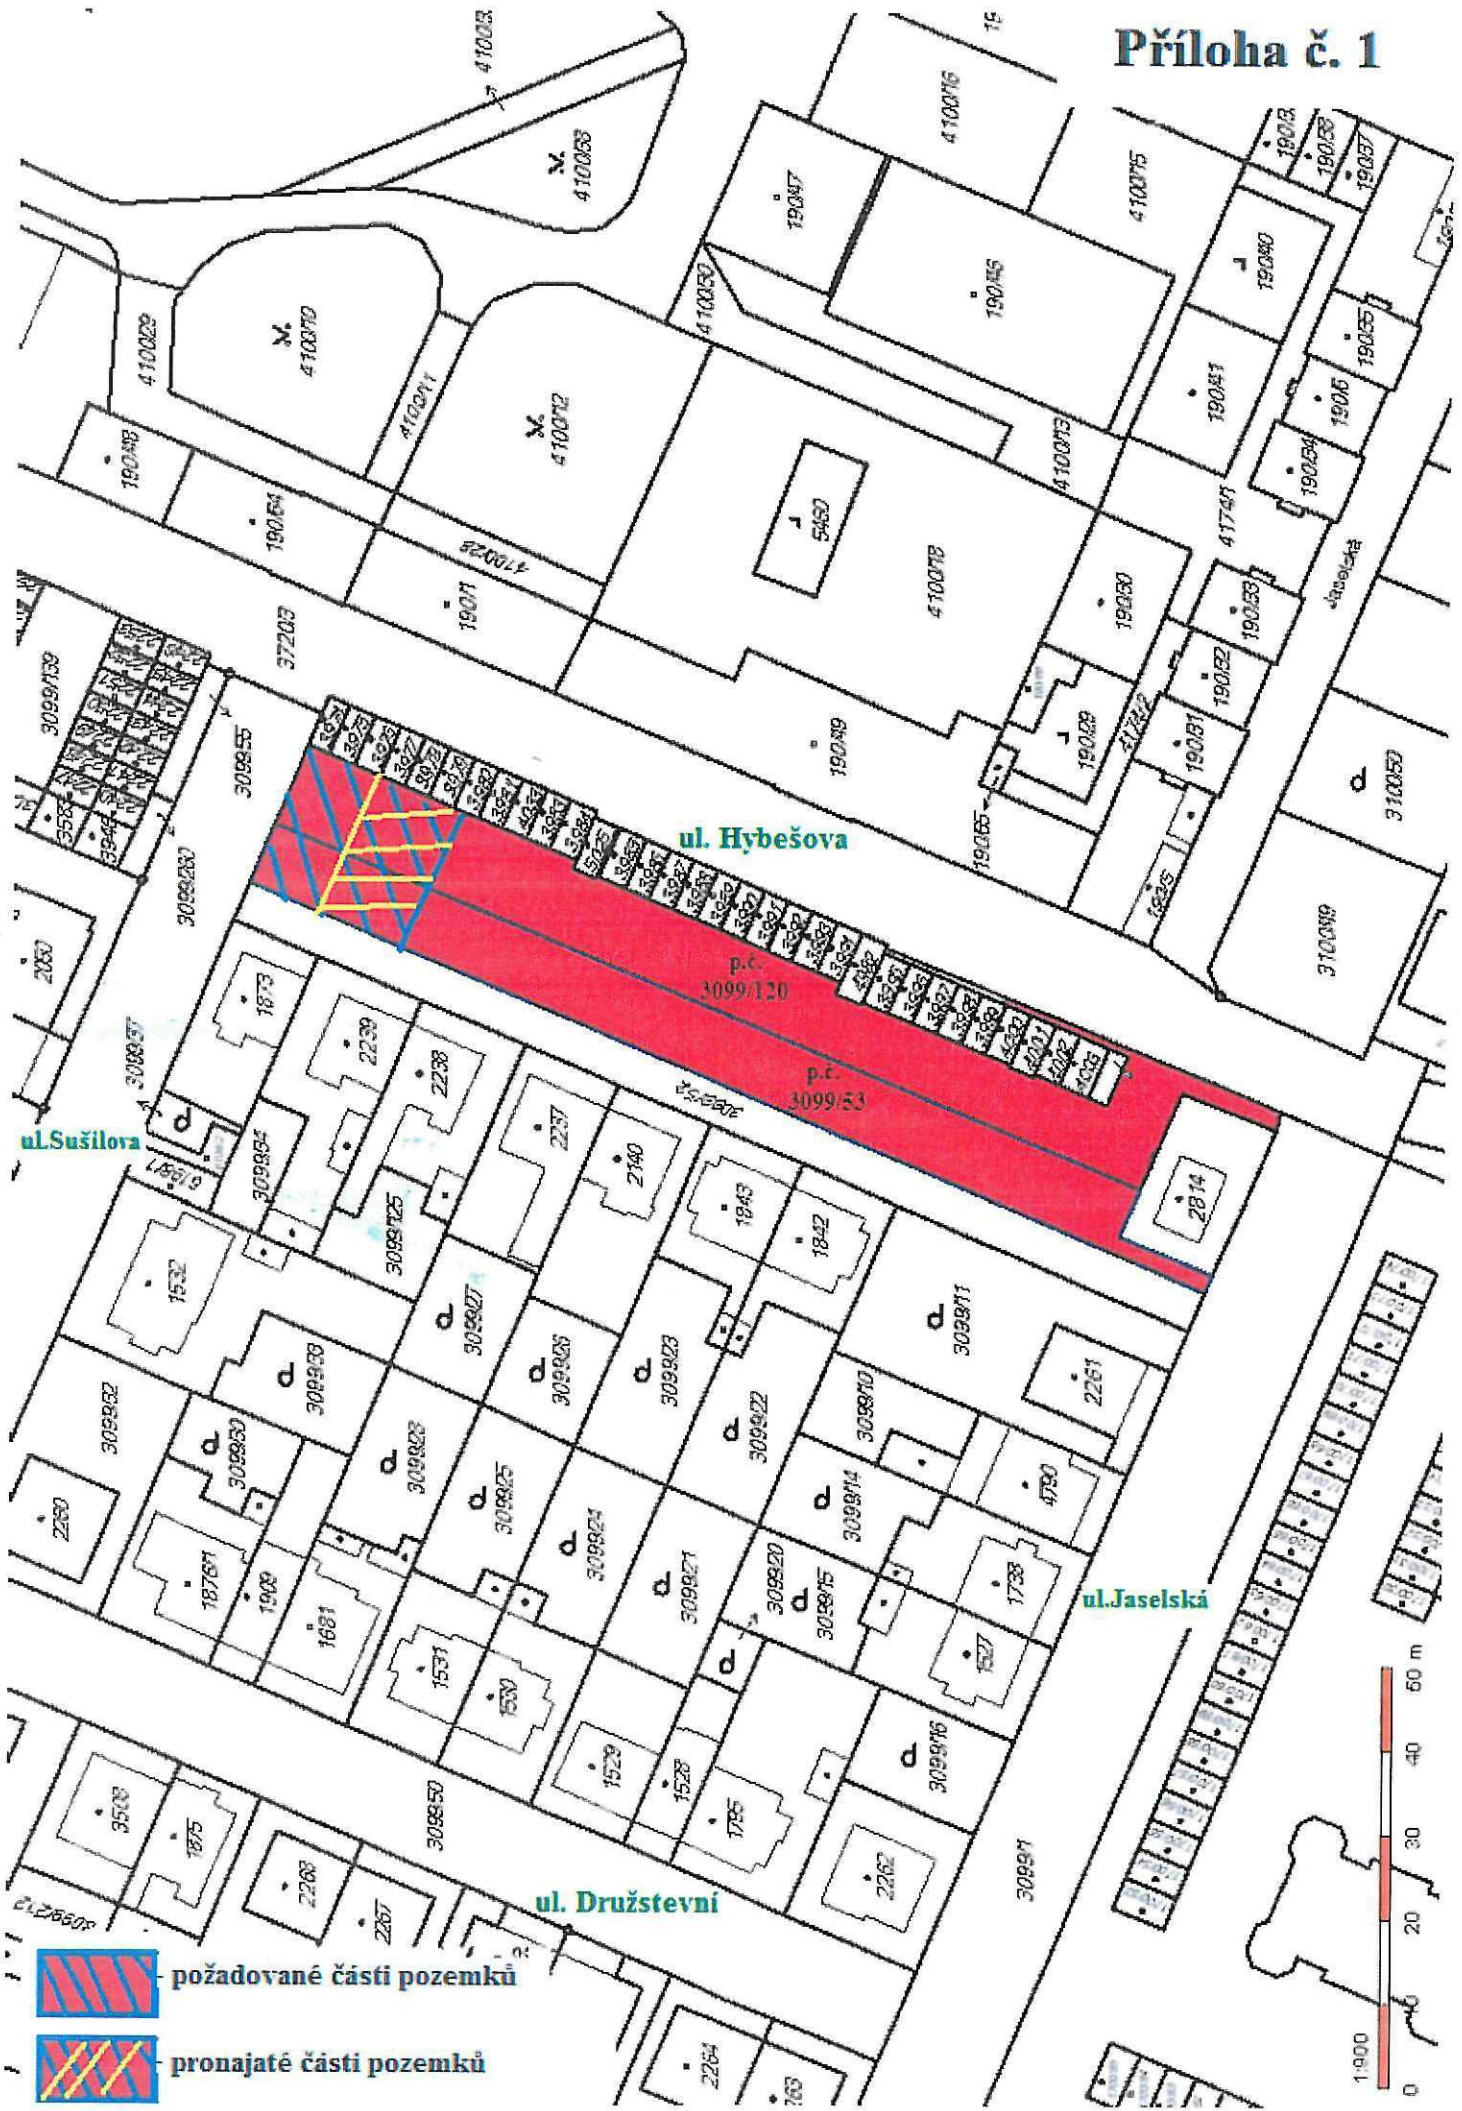

požadované části pozemků

pronajaté části pozemků