



Příloha č. 1 (1/8)

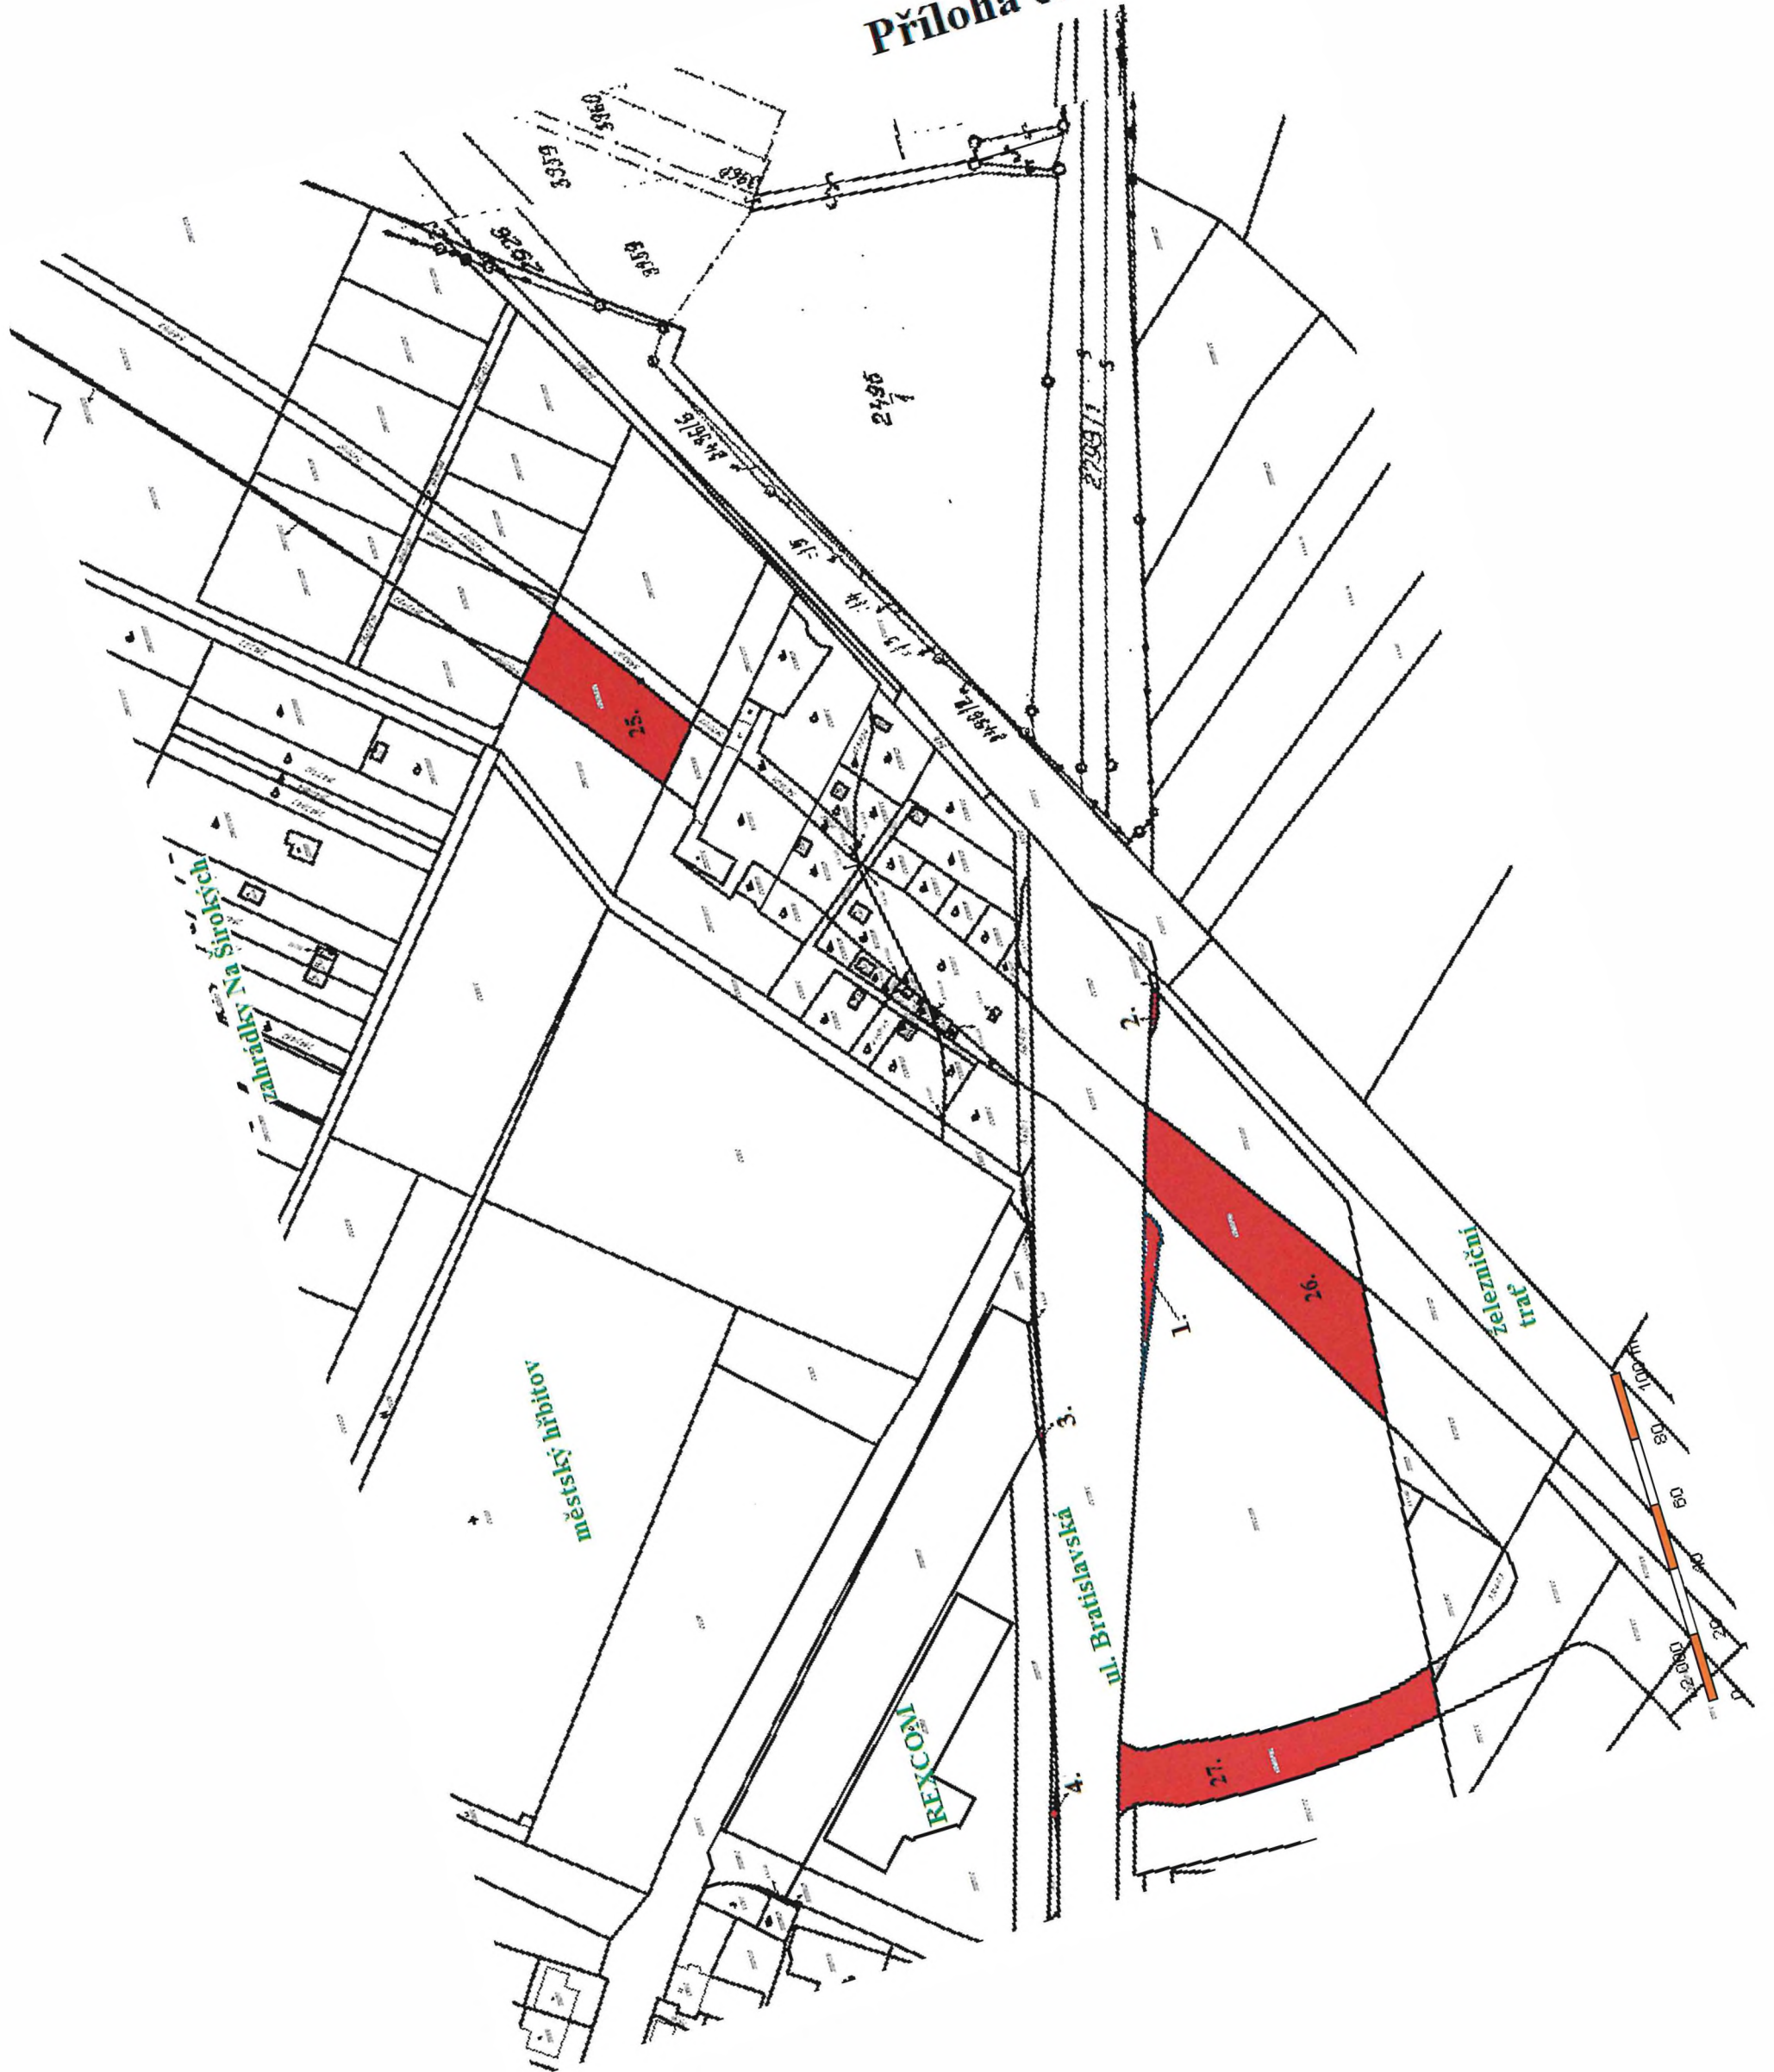

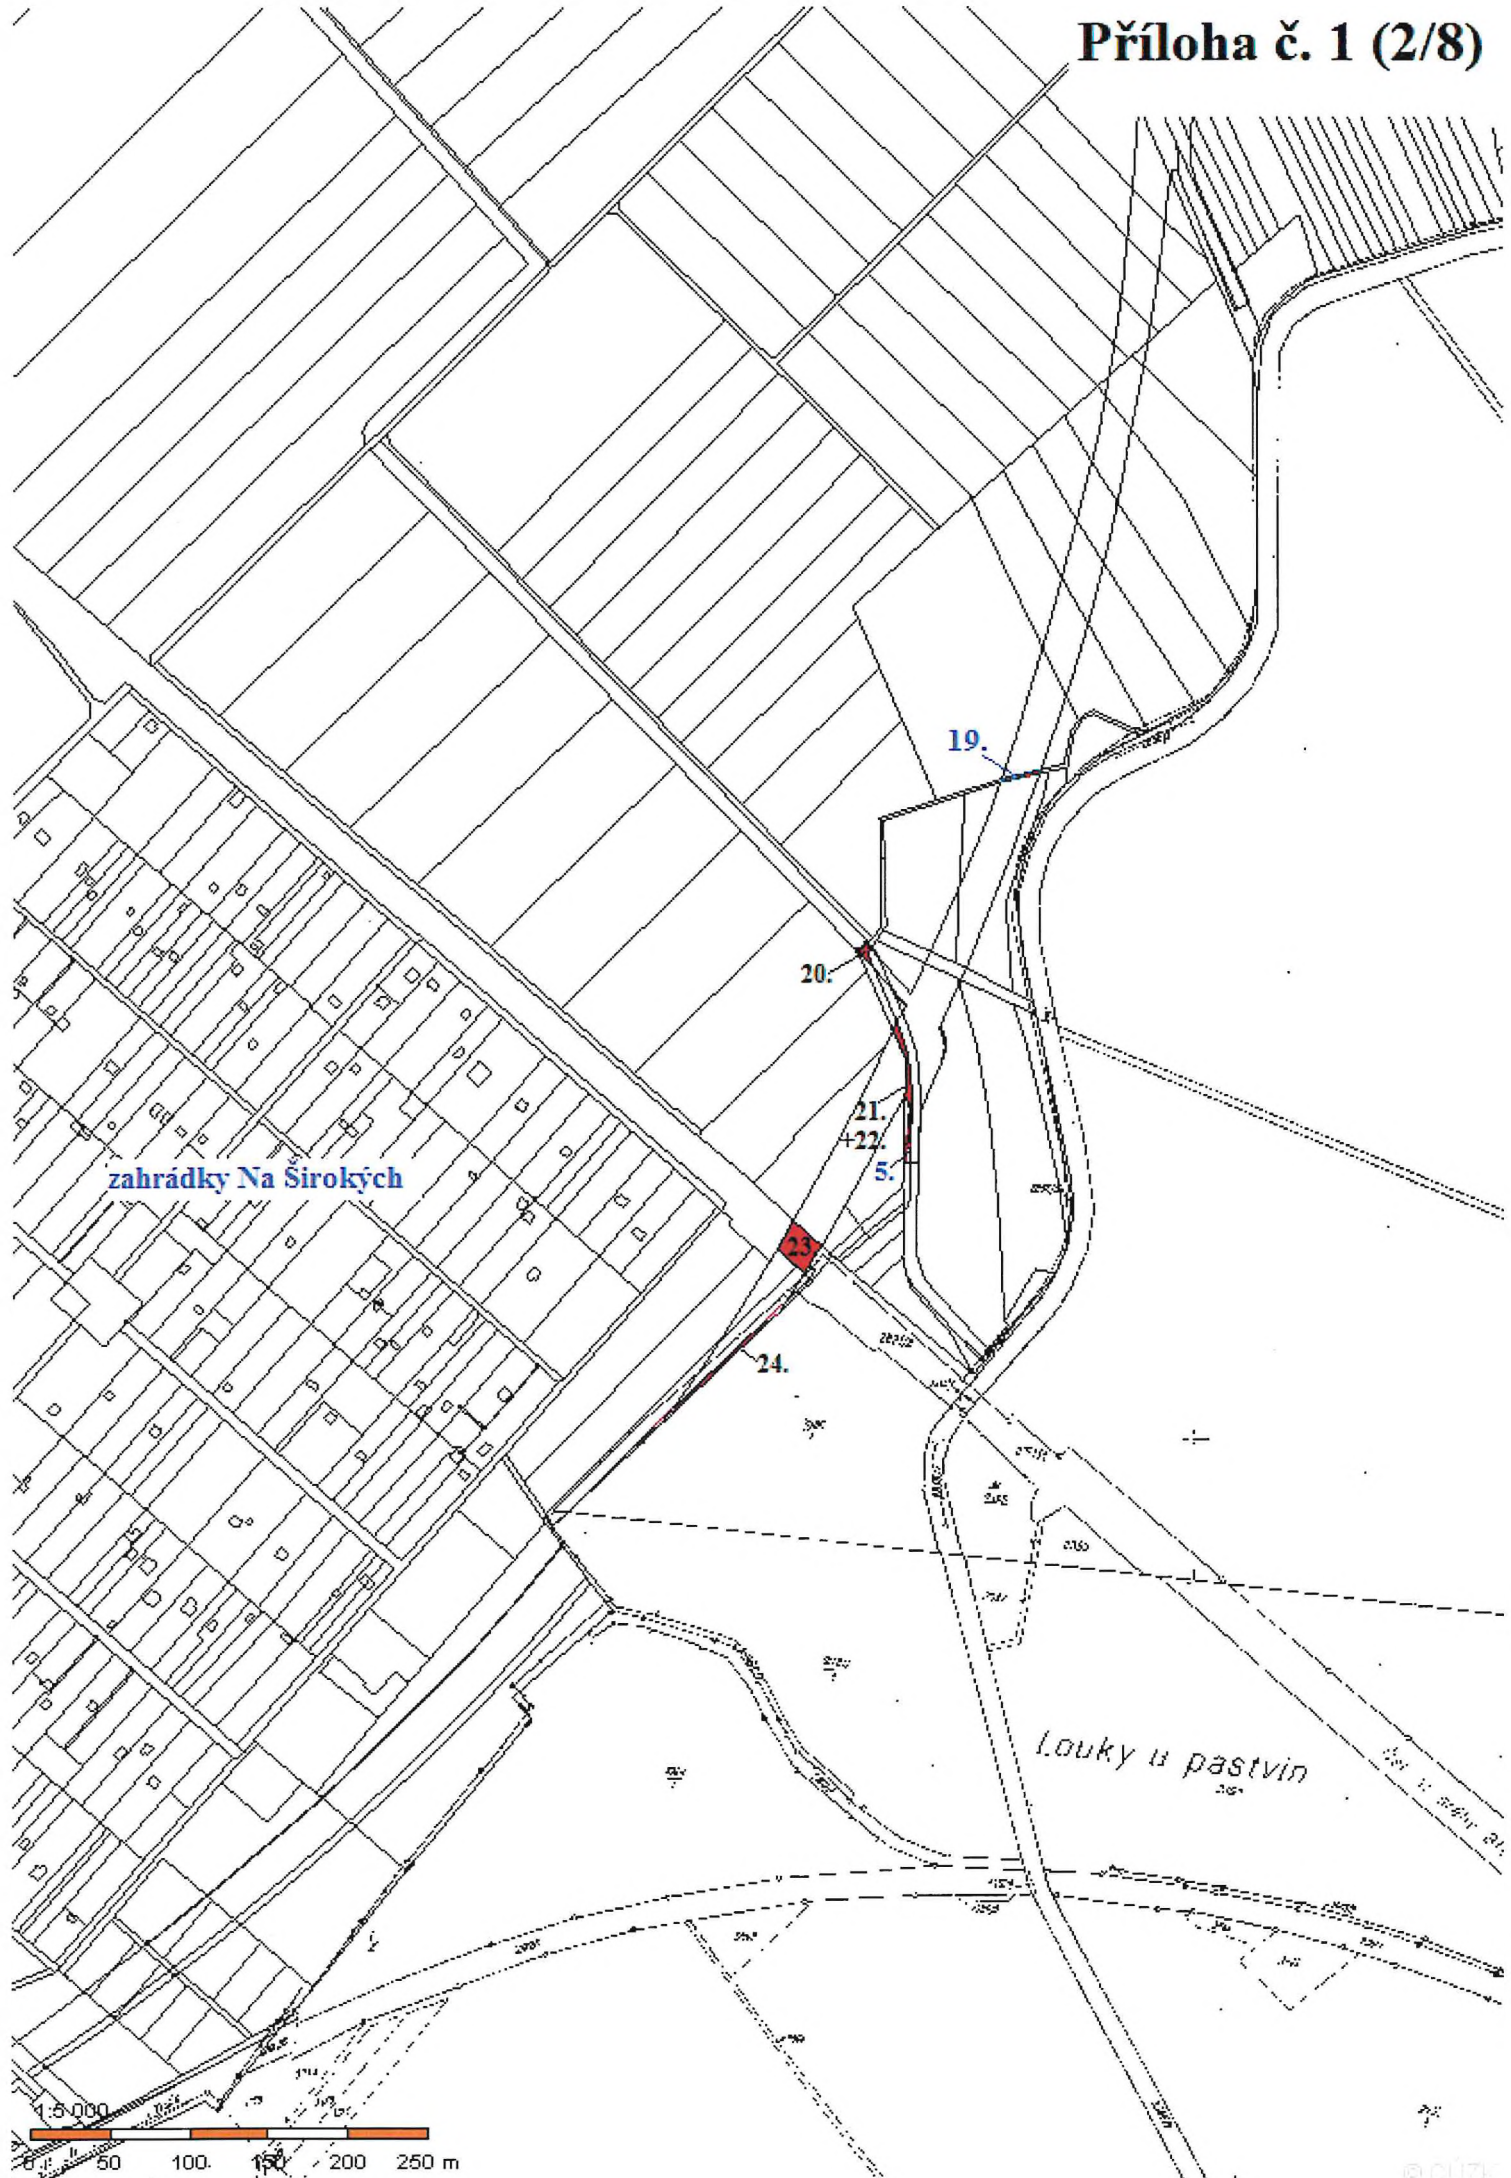

zahradky Na širokých



Louky u pastvin




železniční trať
směr Brno

železniční trať
směr Hodonín

přednádraží

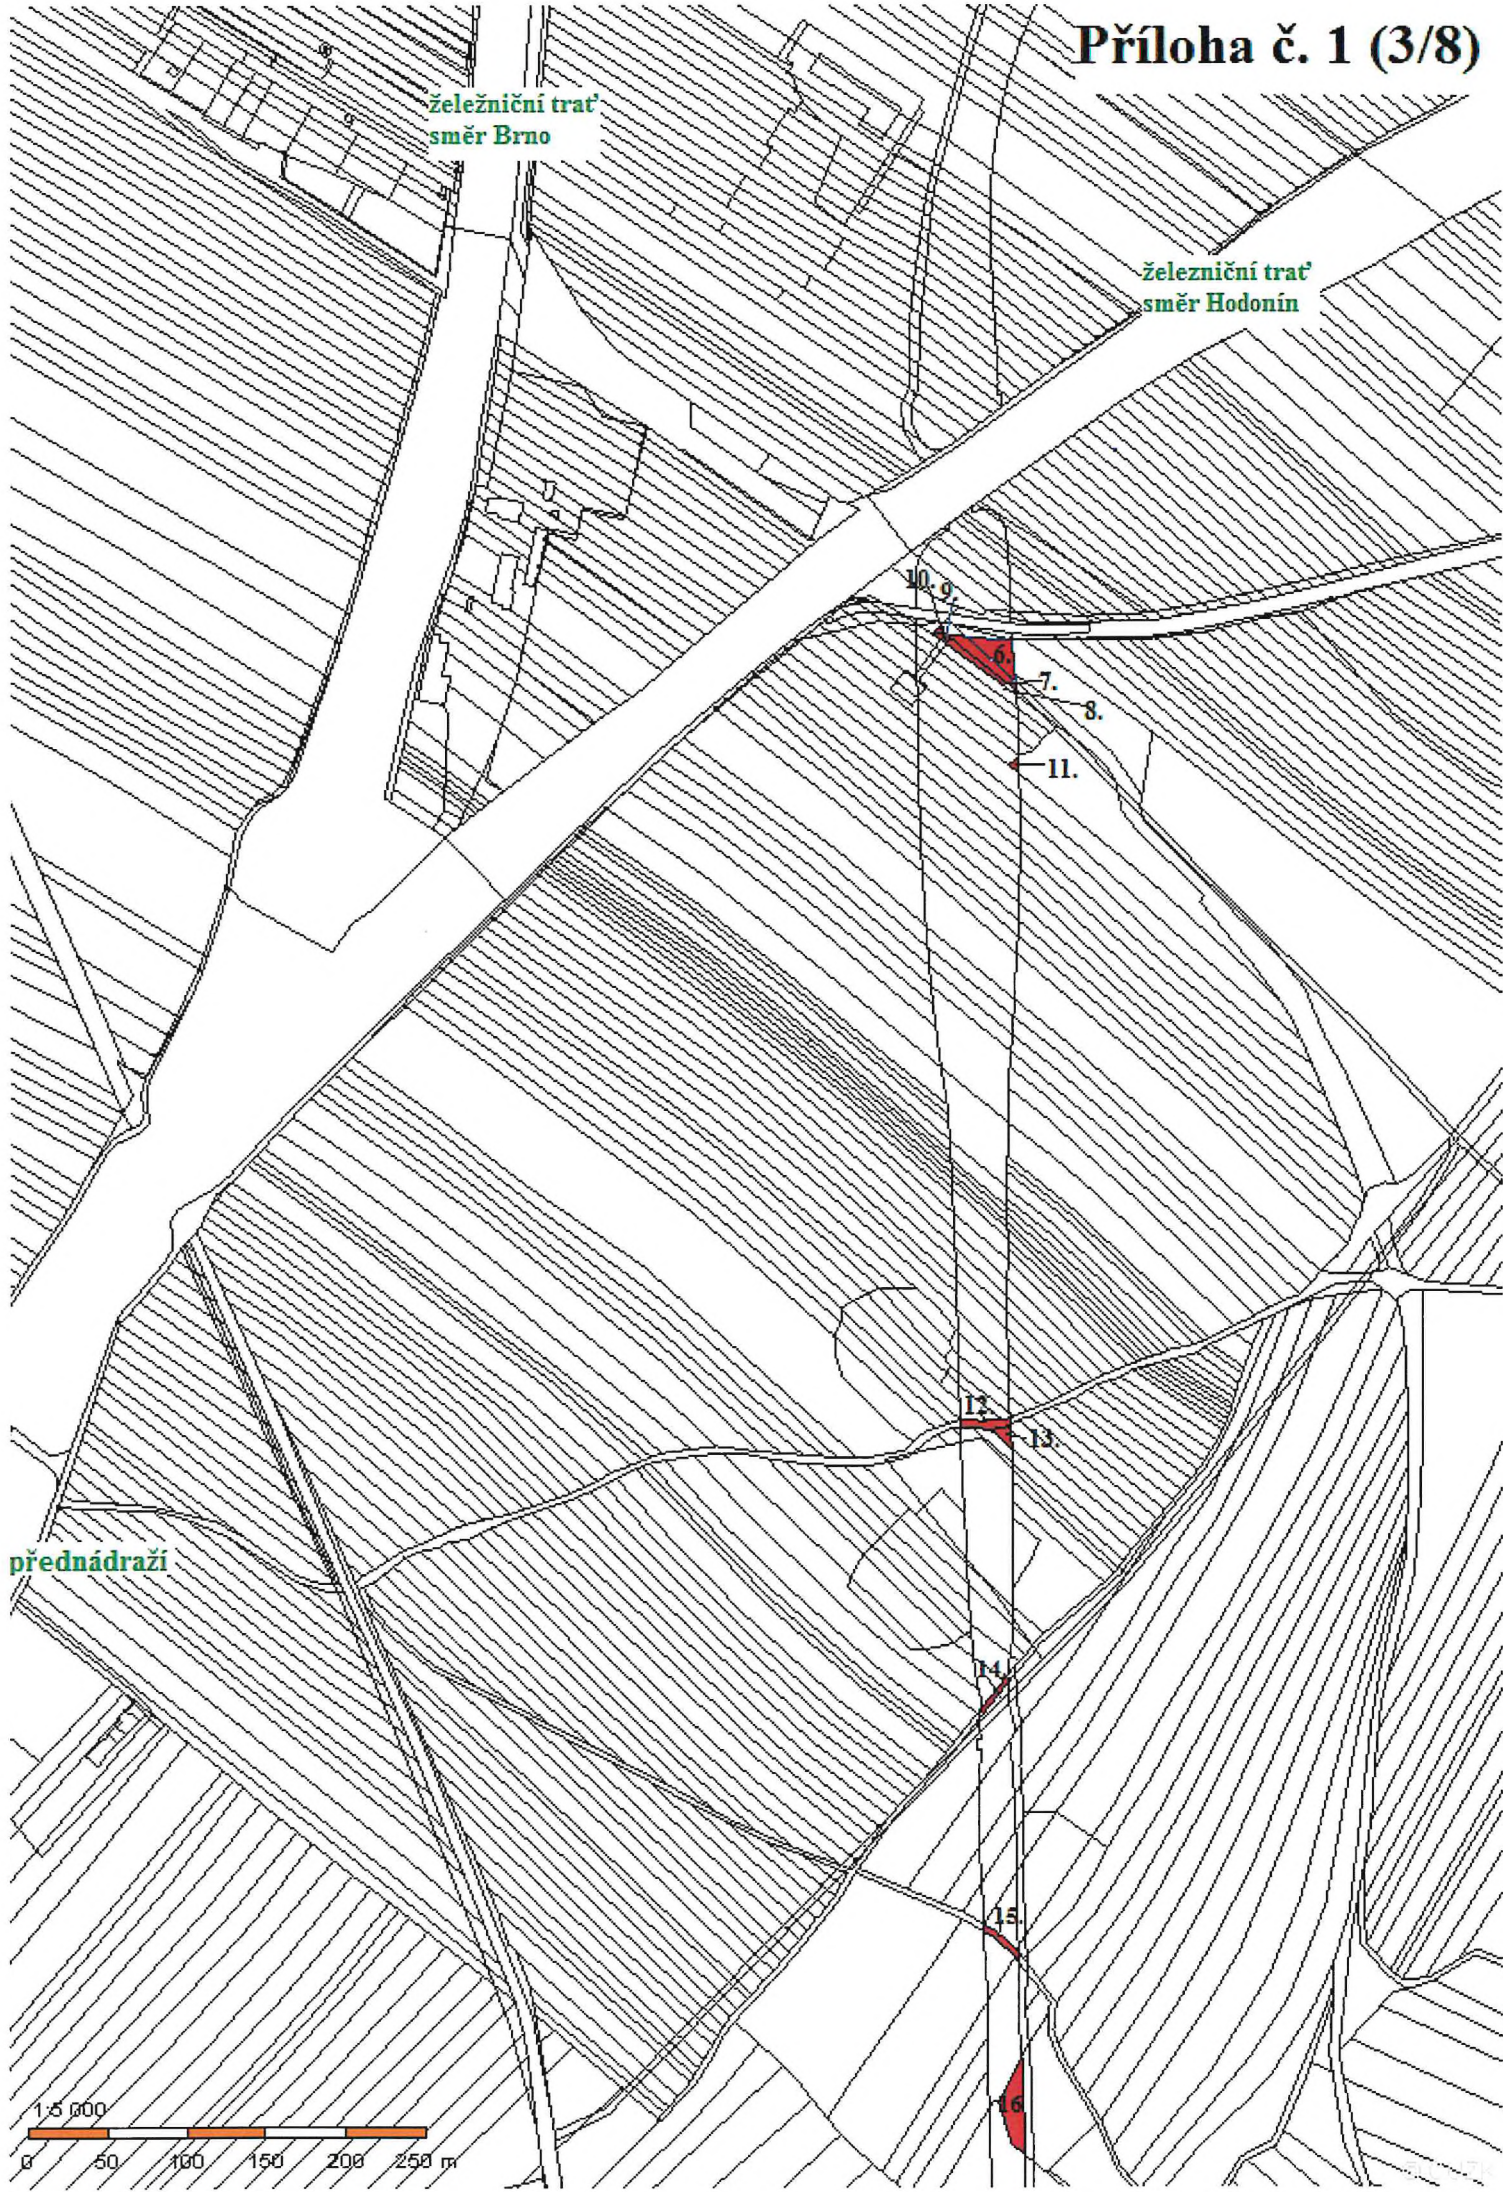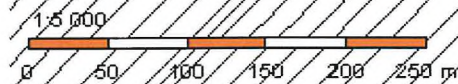

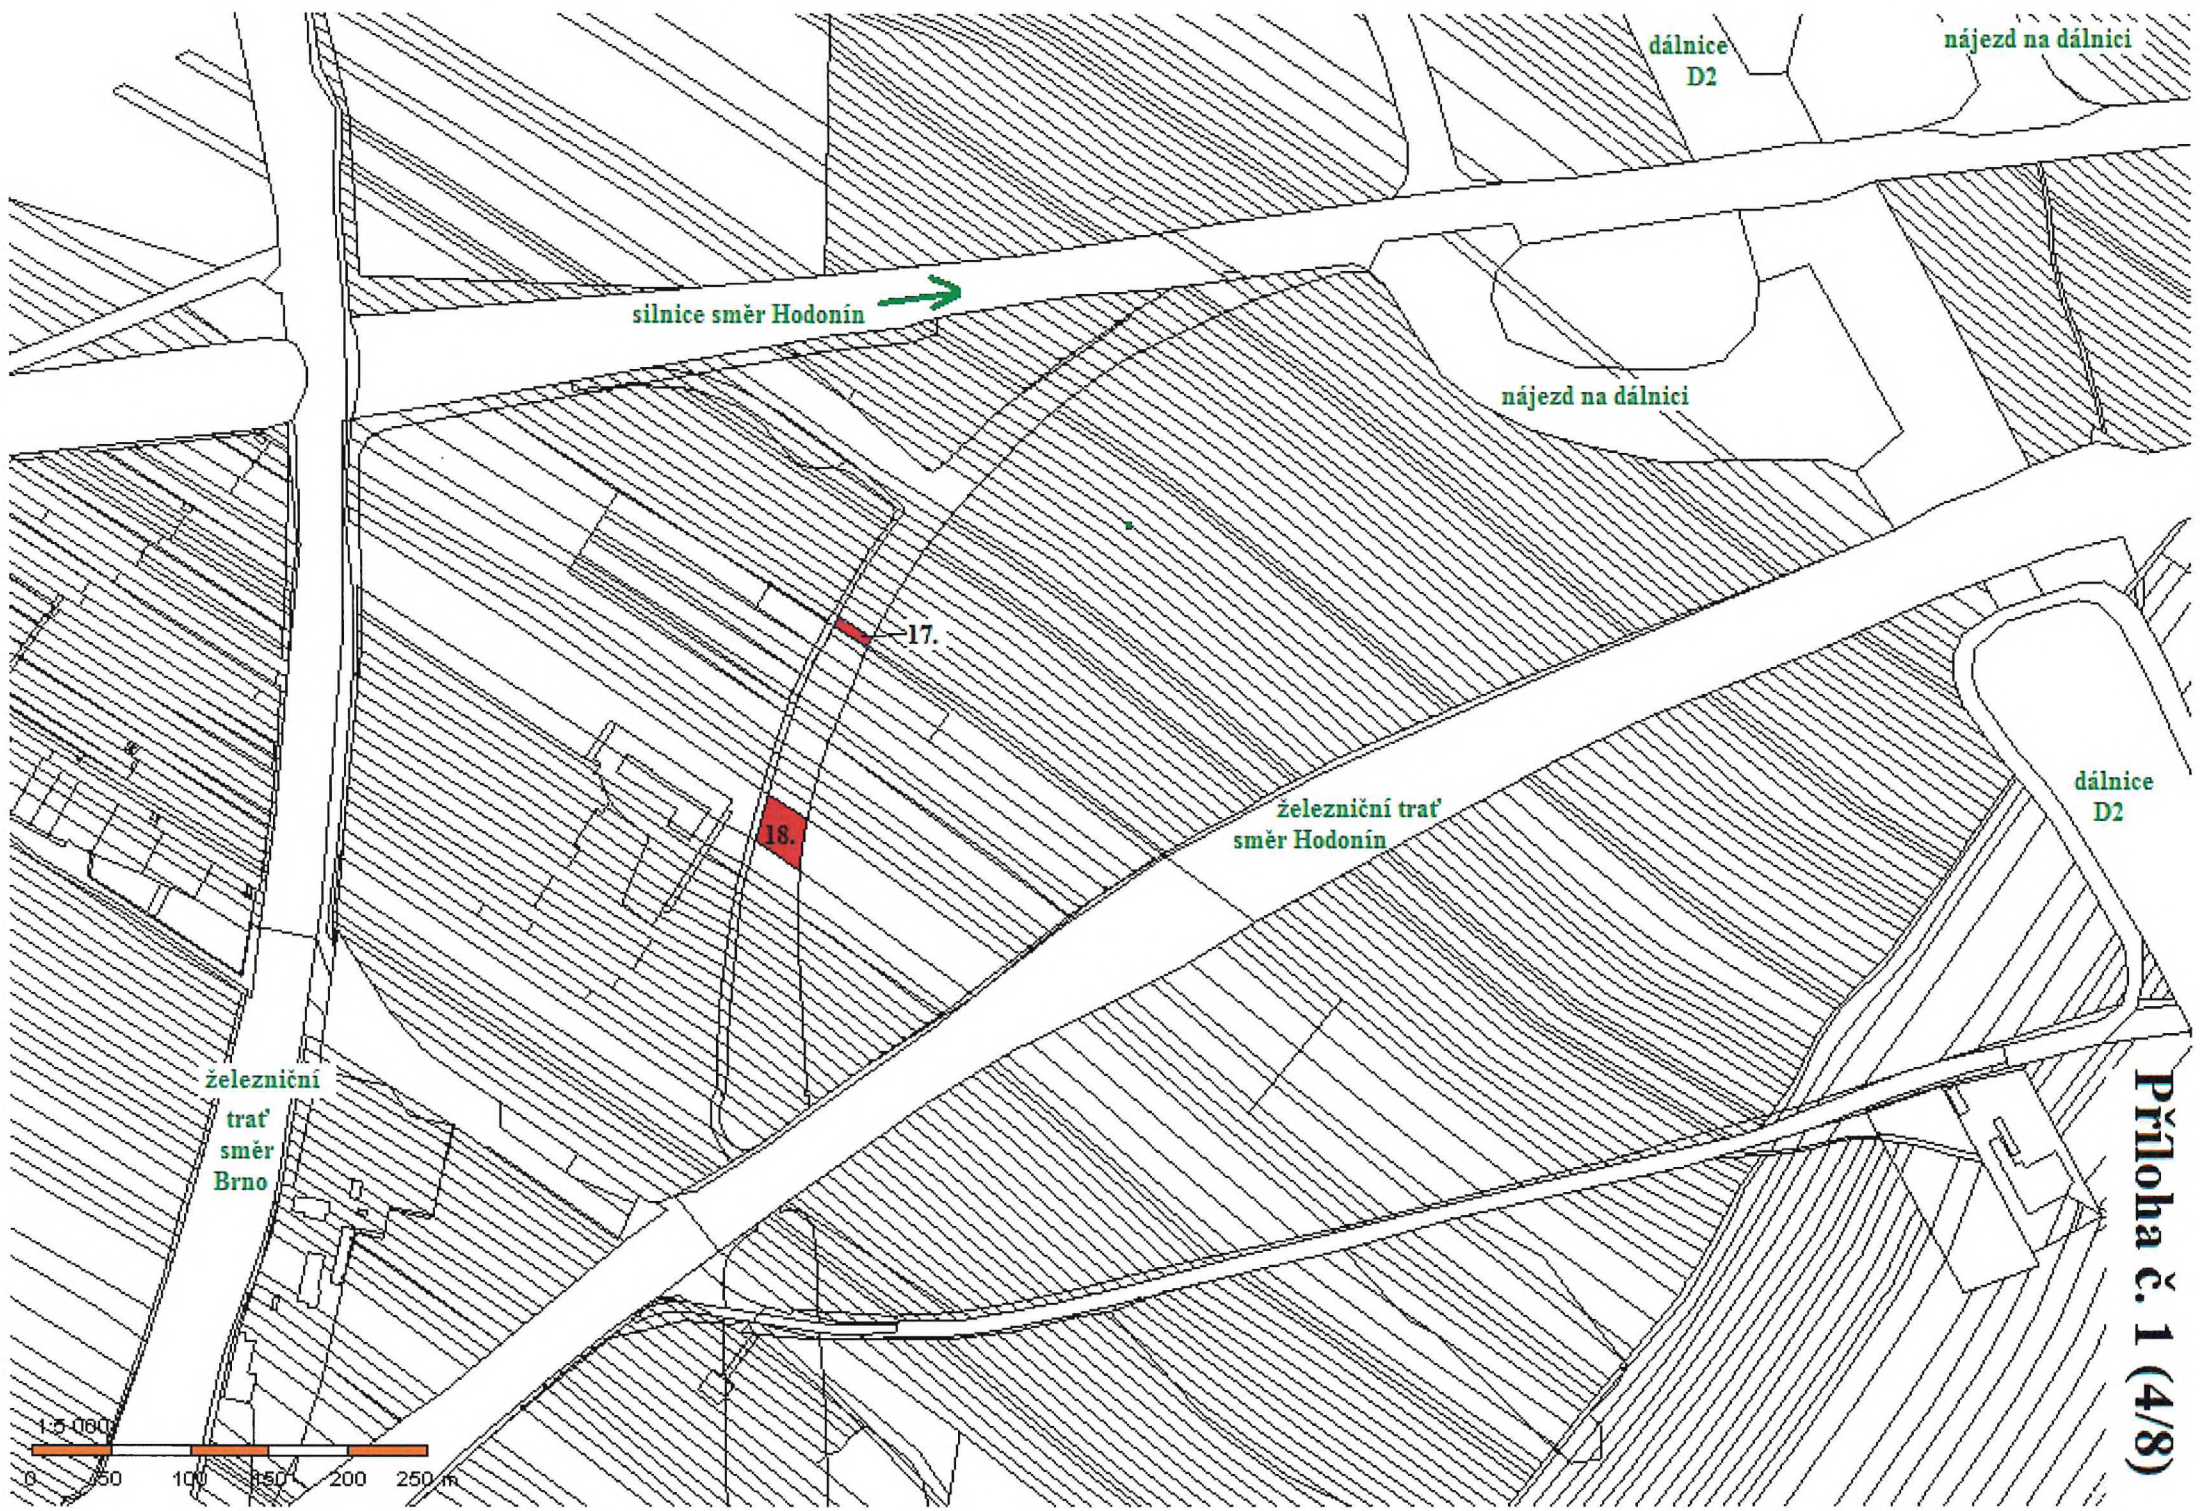

dálnice
D2

nájezd na dálnici

silnice směr Hodonin →

nájezd na dálnici

18.

17.


železniční trať
směr Hodonin


dálnice
D2

železniční
trať
směr
Brno





Příloha č. 1 (4/8)

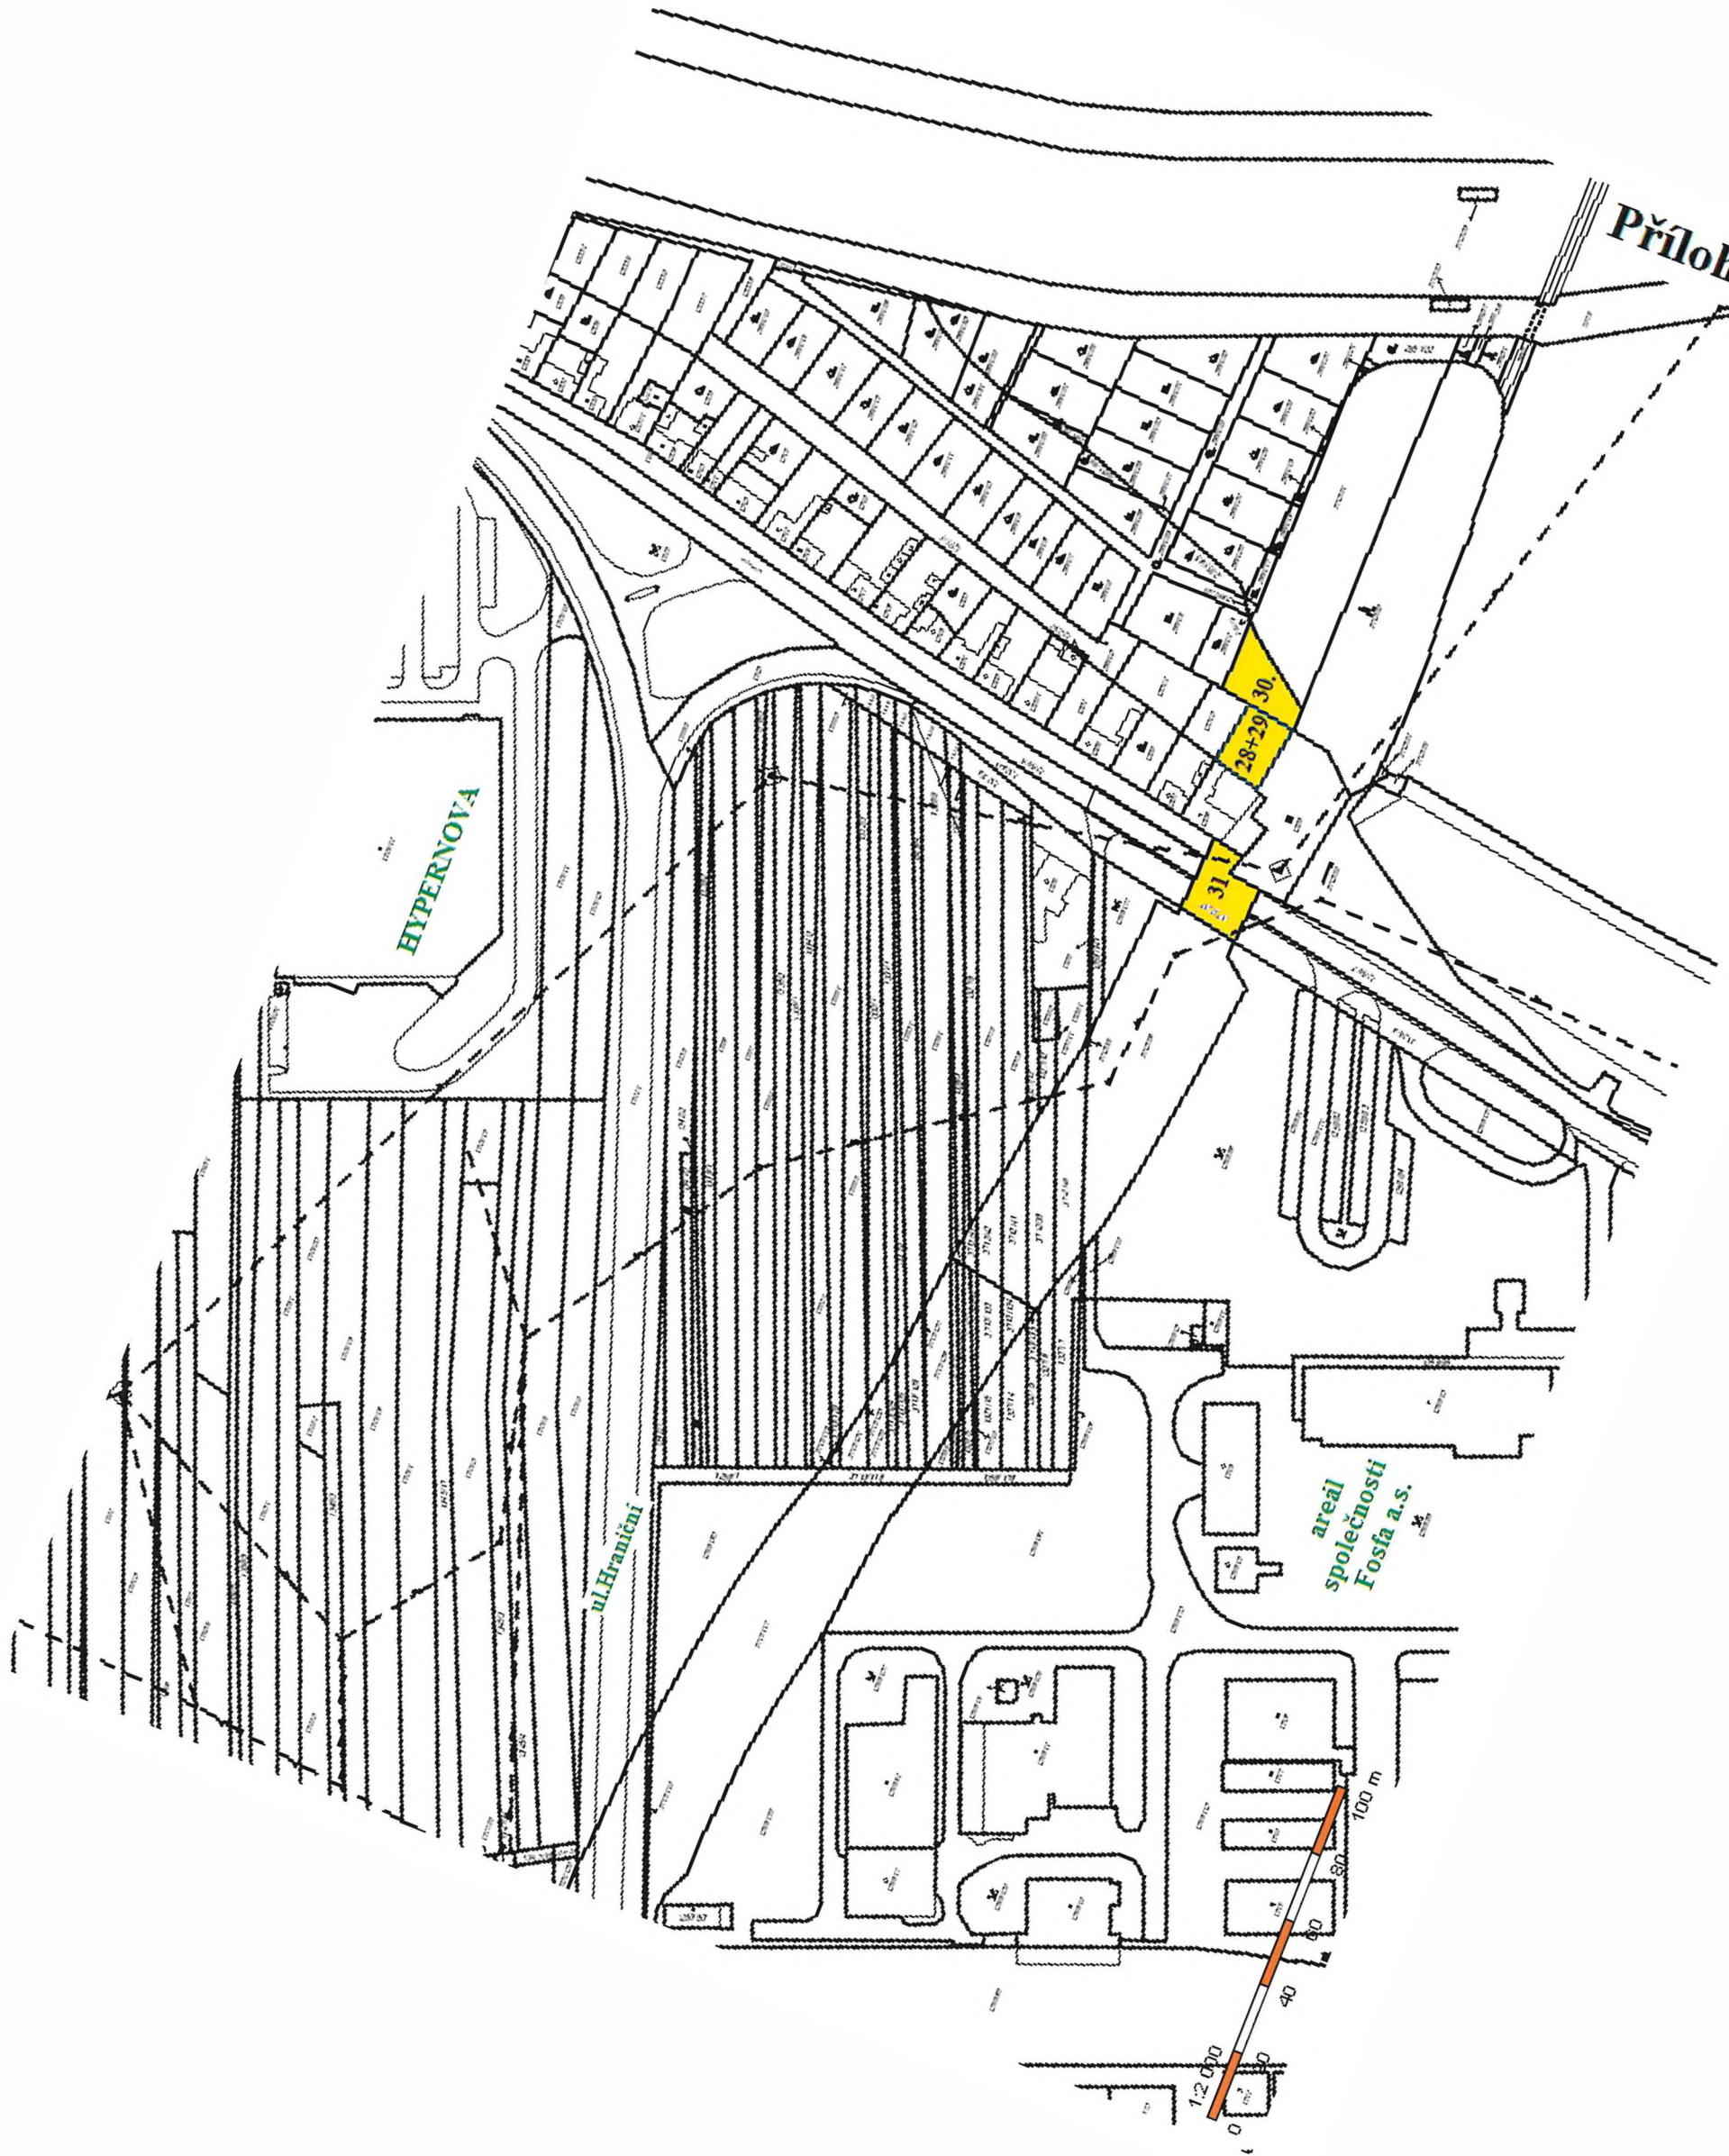

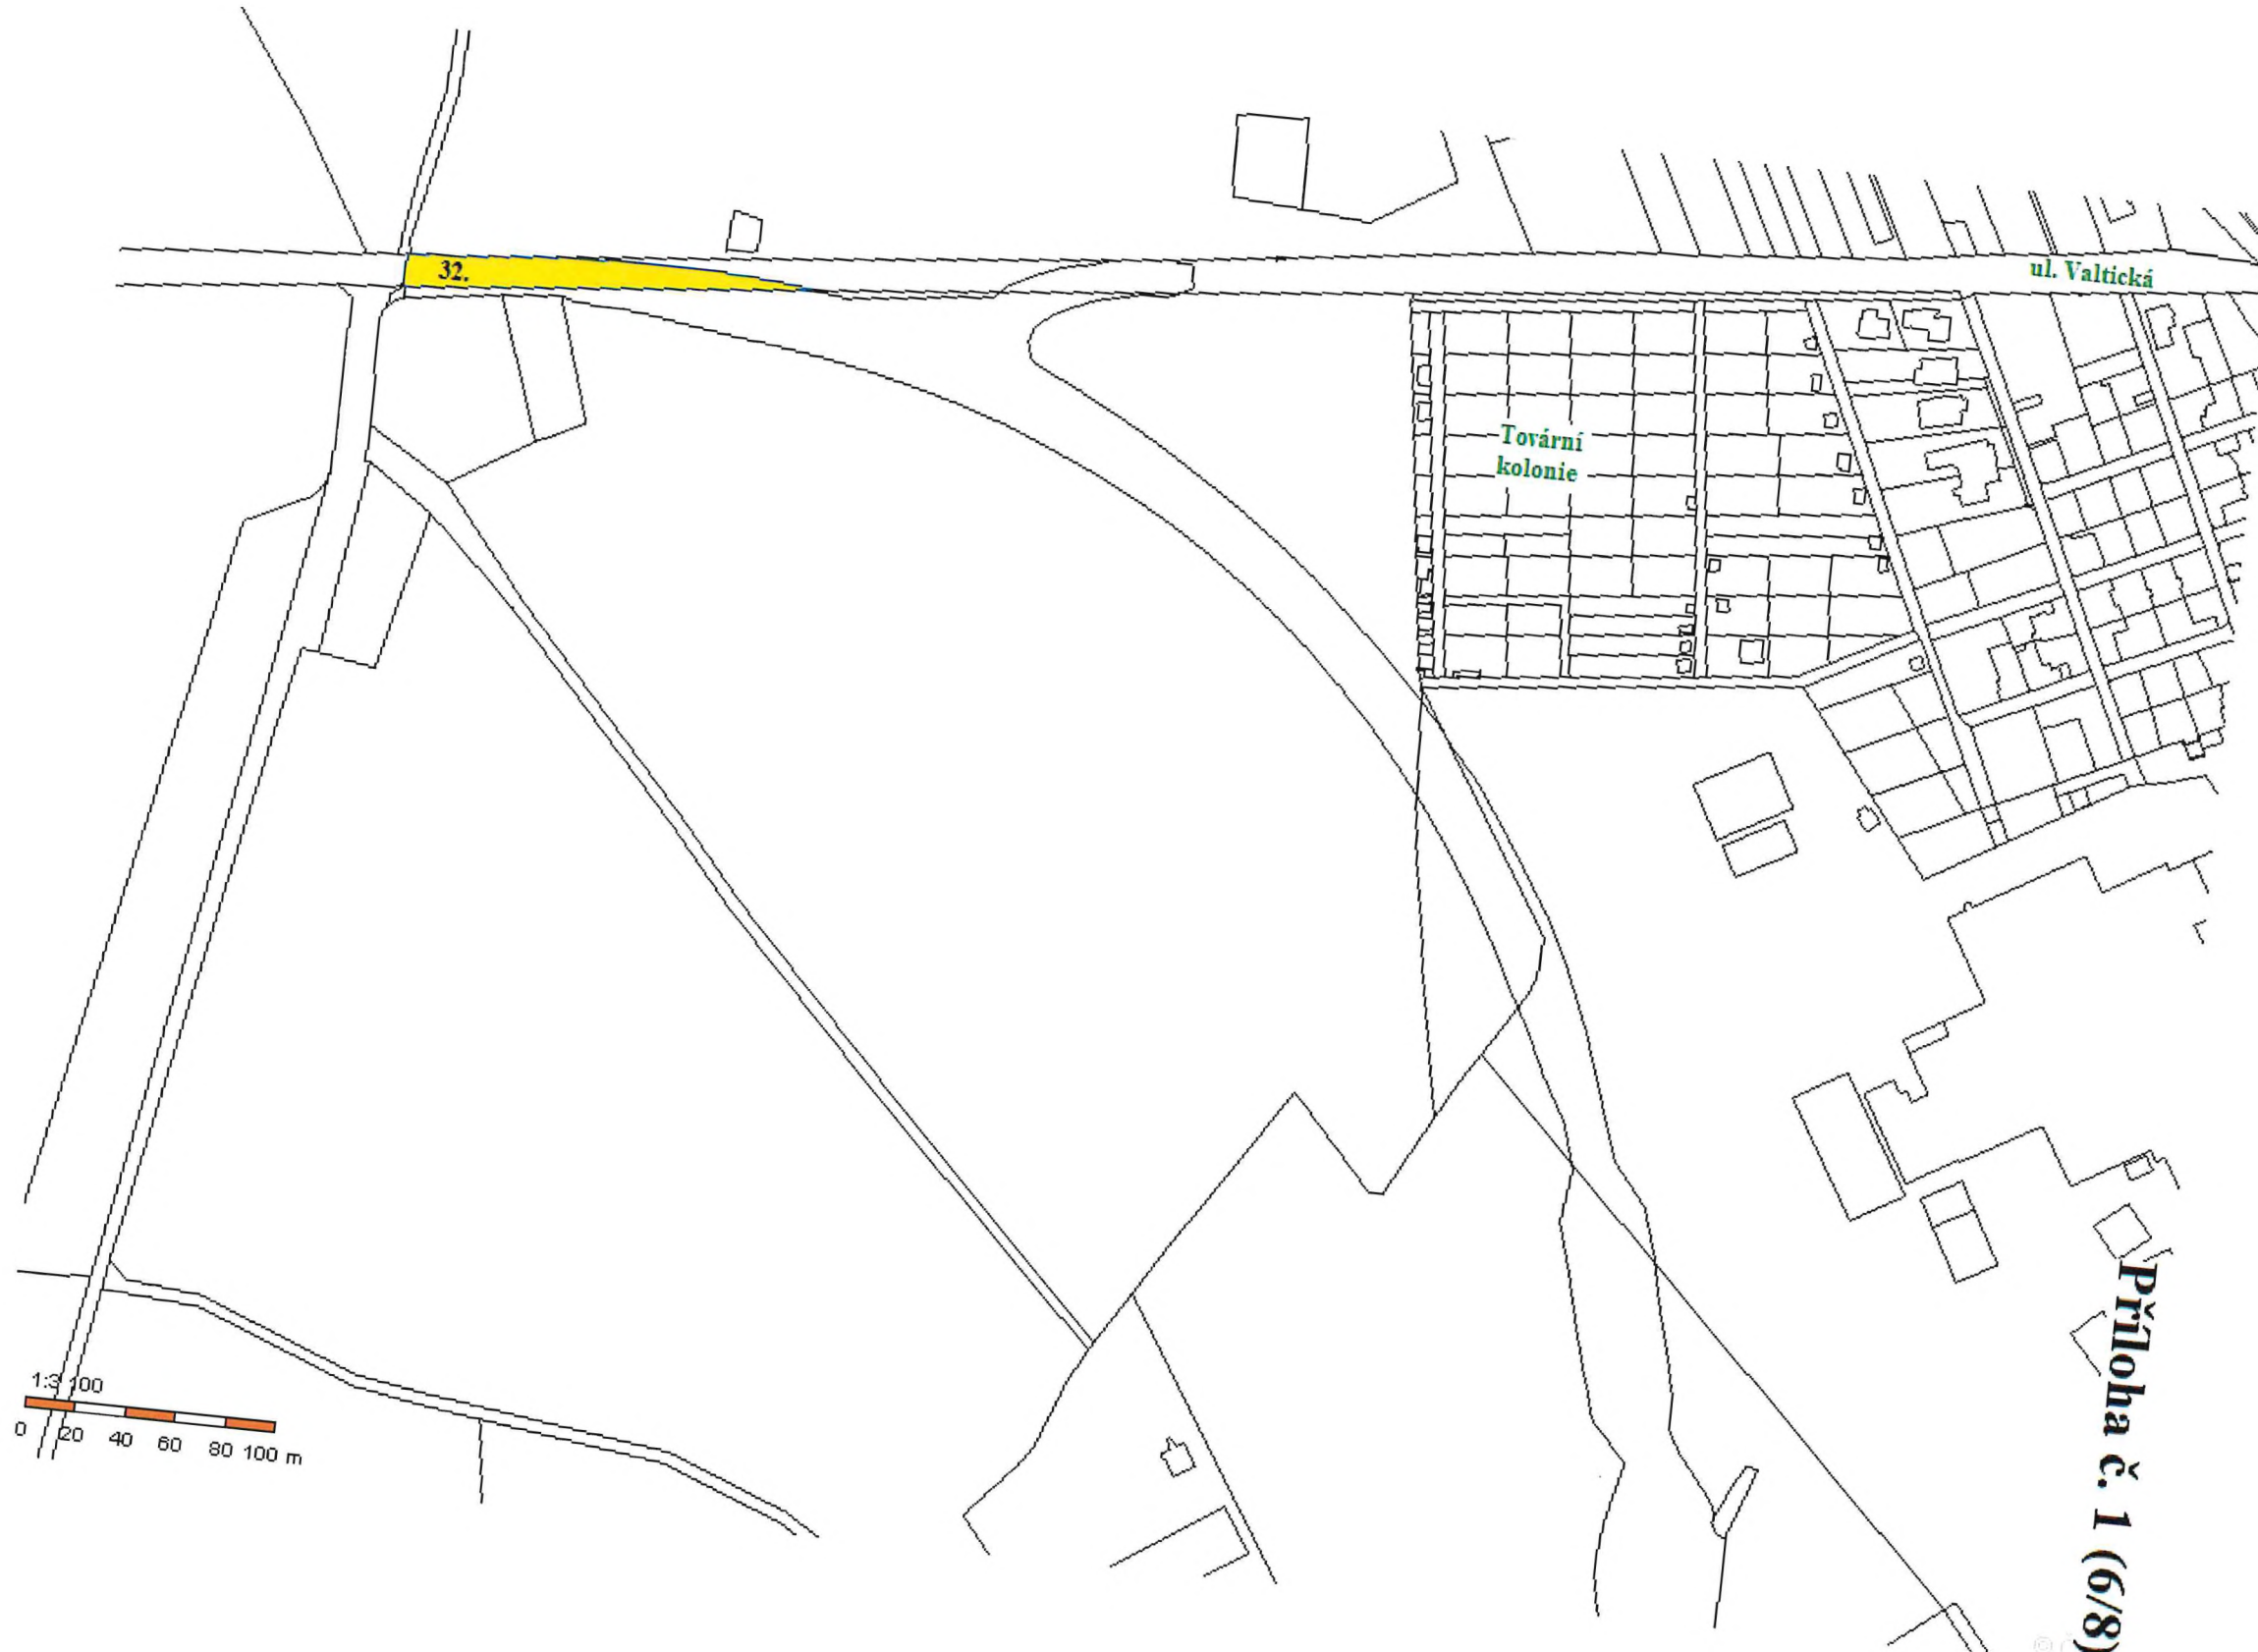

Príloha č. 1 (6/8)

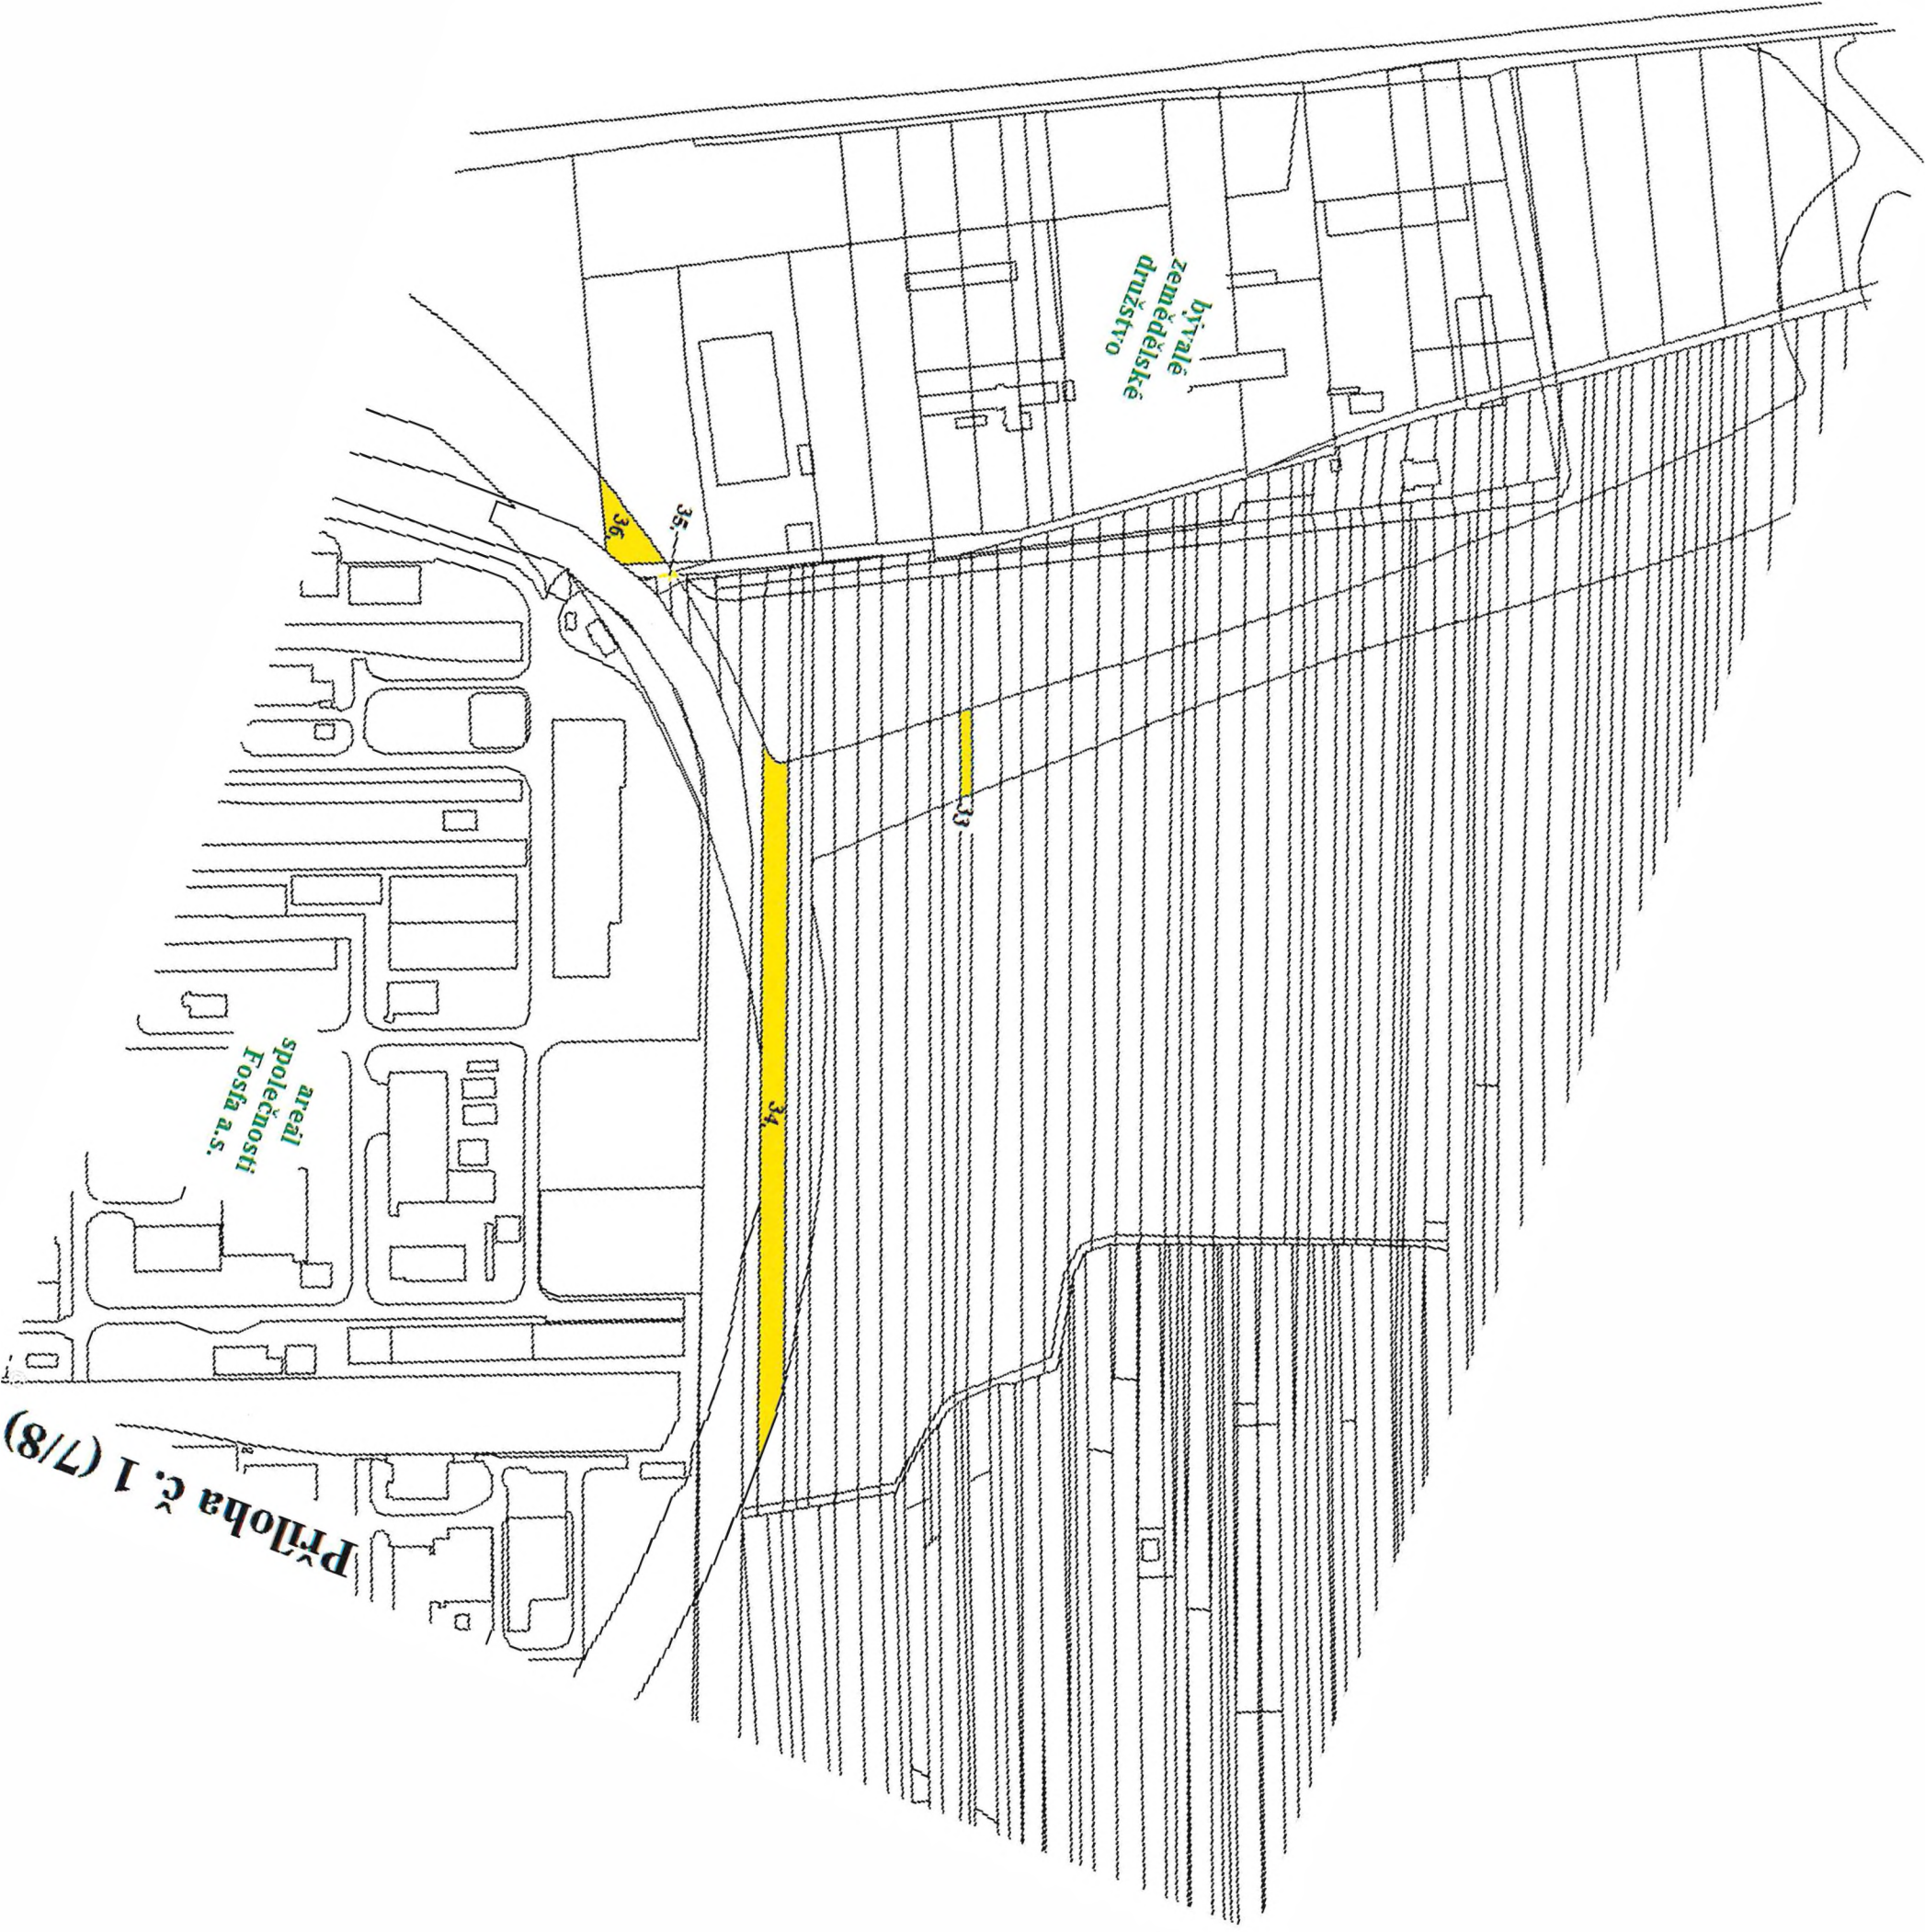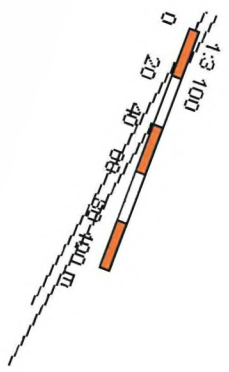

Příloha č. 1 (7/8)

