



Príloha č. 1


ul. Mládežnícká

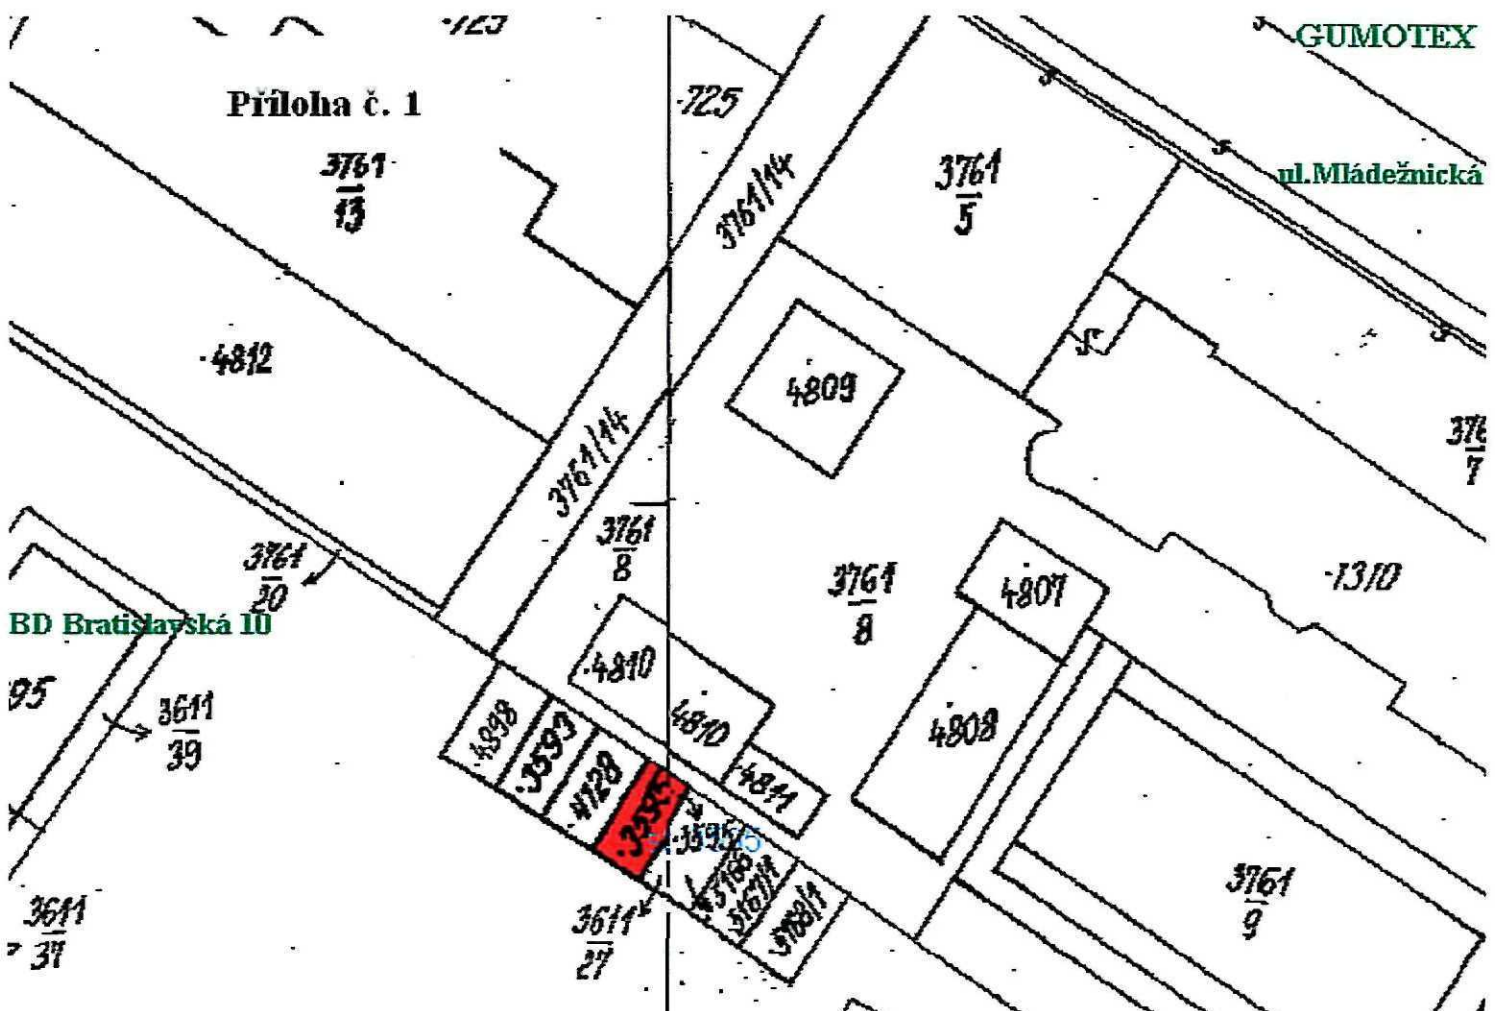

BD Bratislavská II

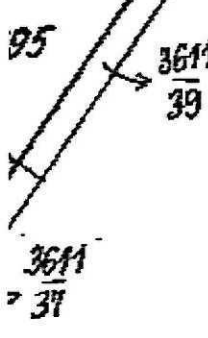

- pozemek p.č.st. 3595 v k.ú. Břeclav -
- vlastník město Břeclav - na pozemku
- stavba bez č.p./č.e.-garáž - není zapsaná na LV
- vlastník garáže Richard Šikuta

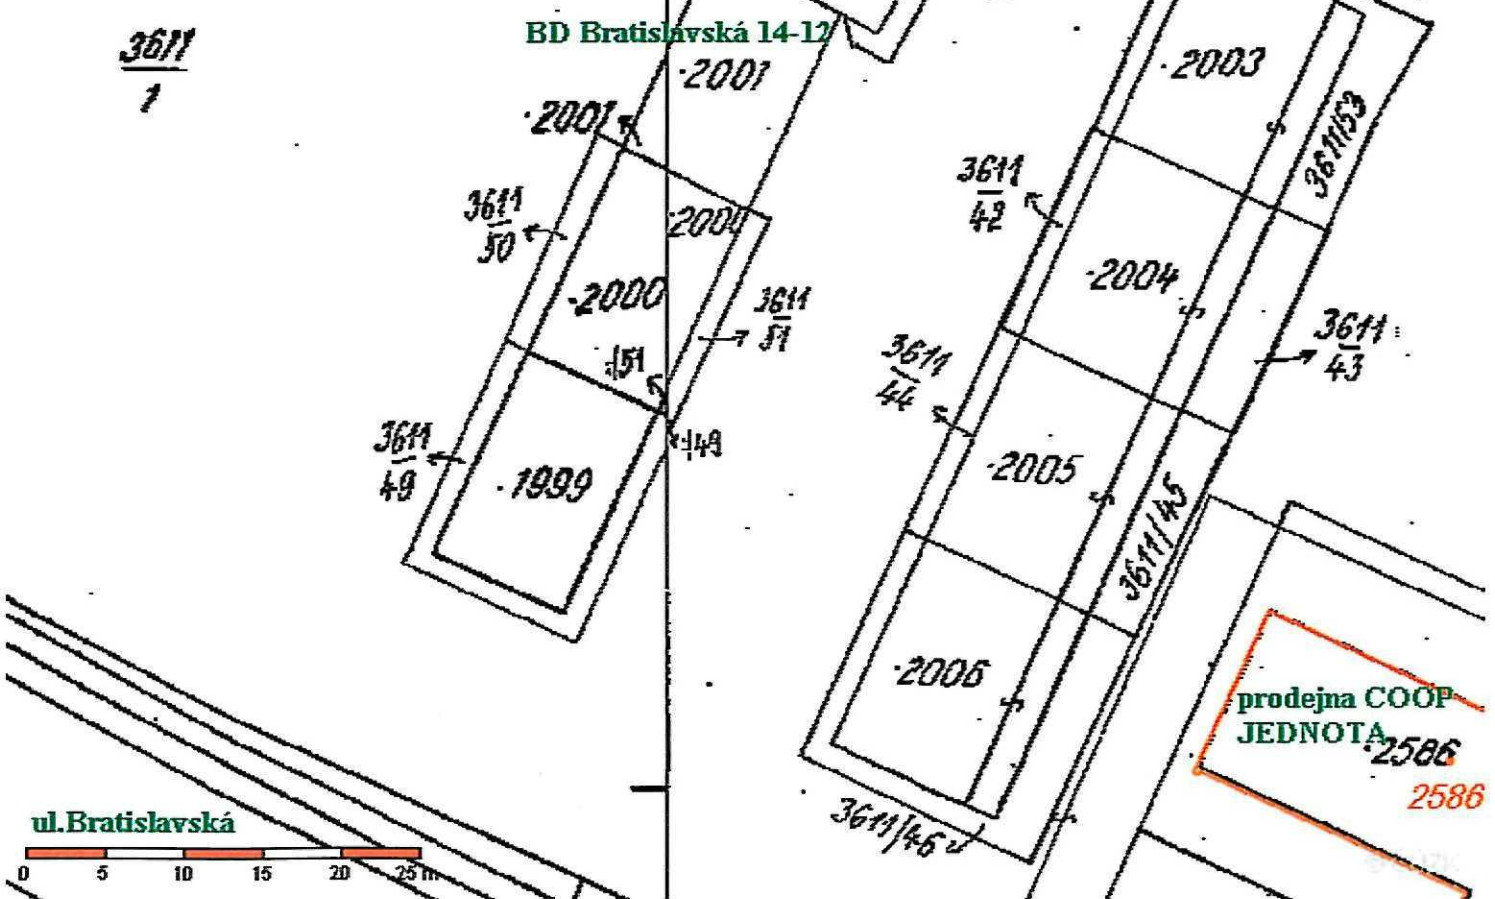

BD Bratislavská 14-12

3611/1

prodejna COOP
JEDNOTA
2586
2586

ul. Bratislavská

