Dům školství

přízemí (1.NP)

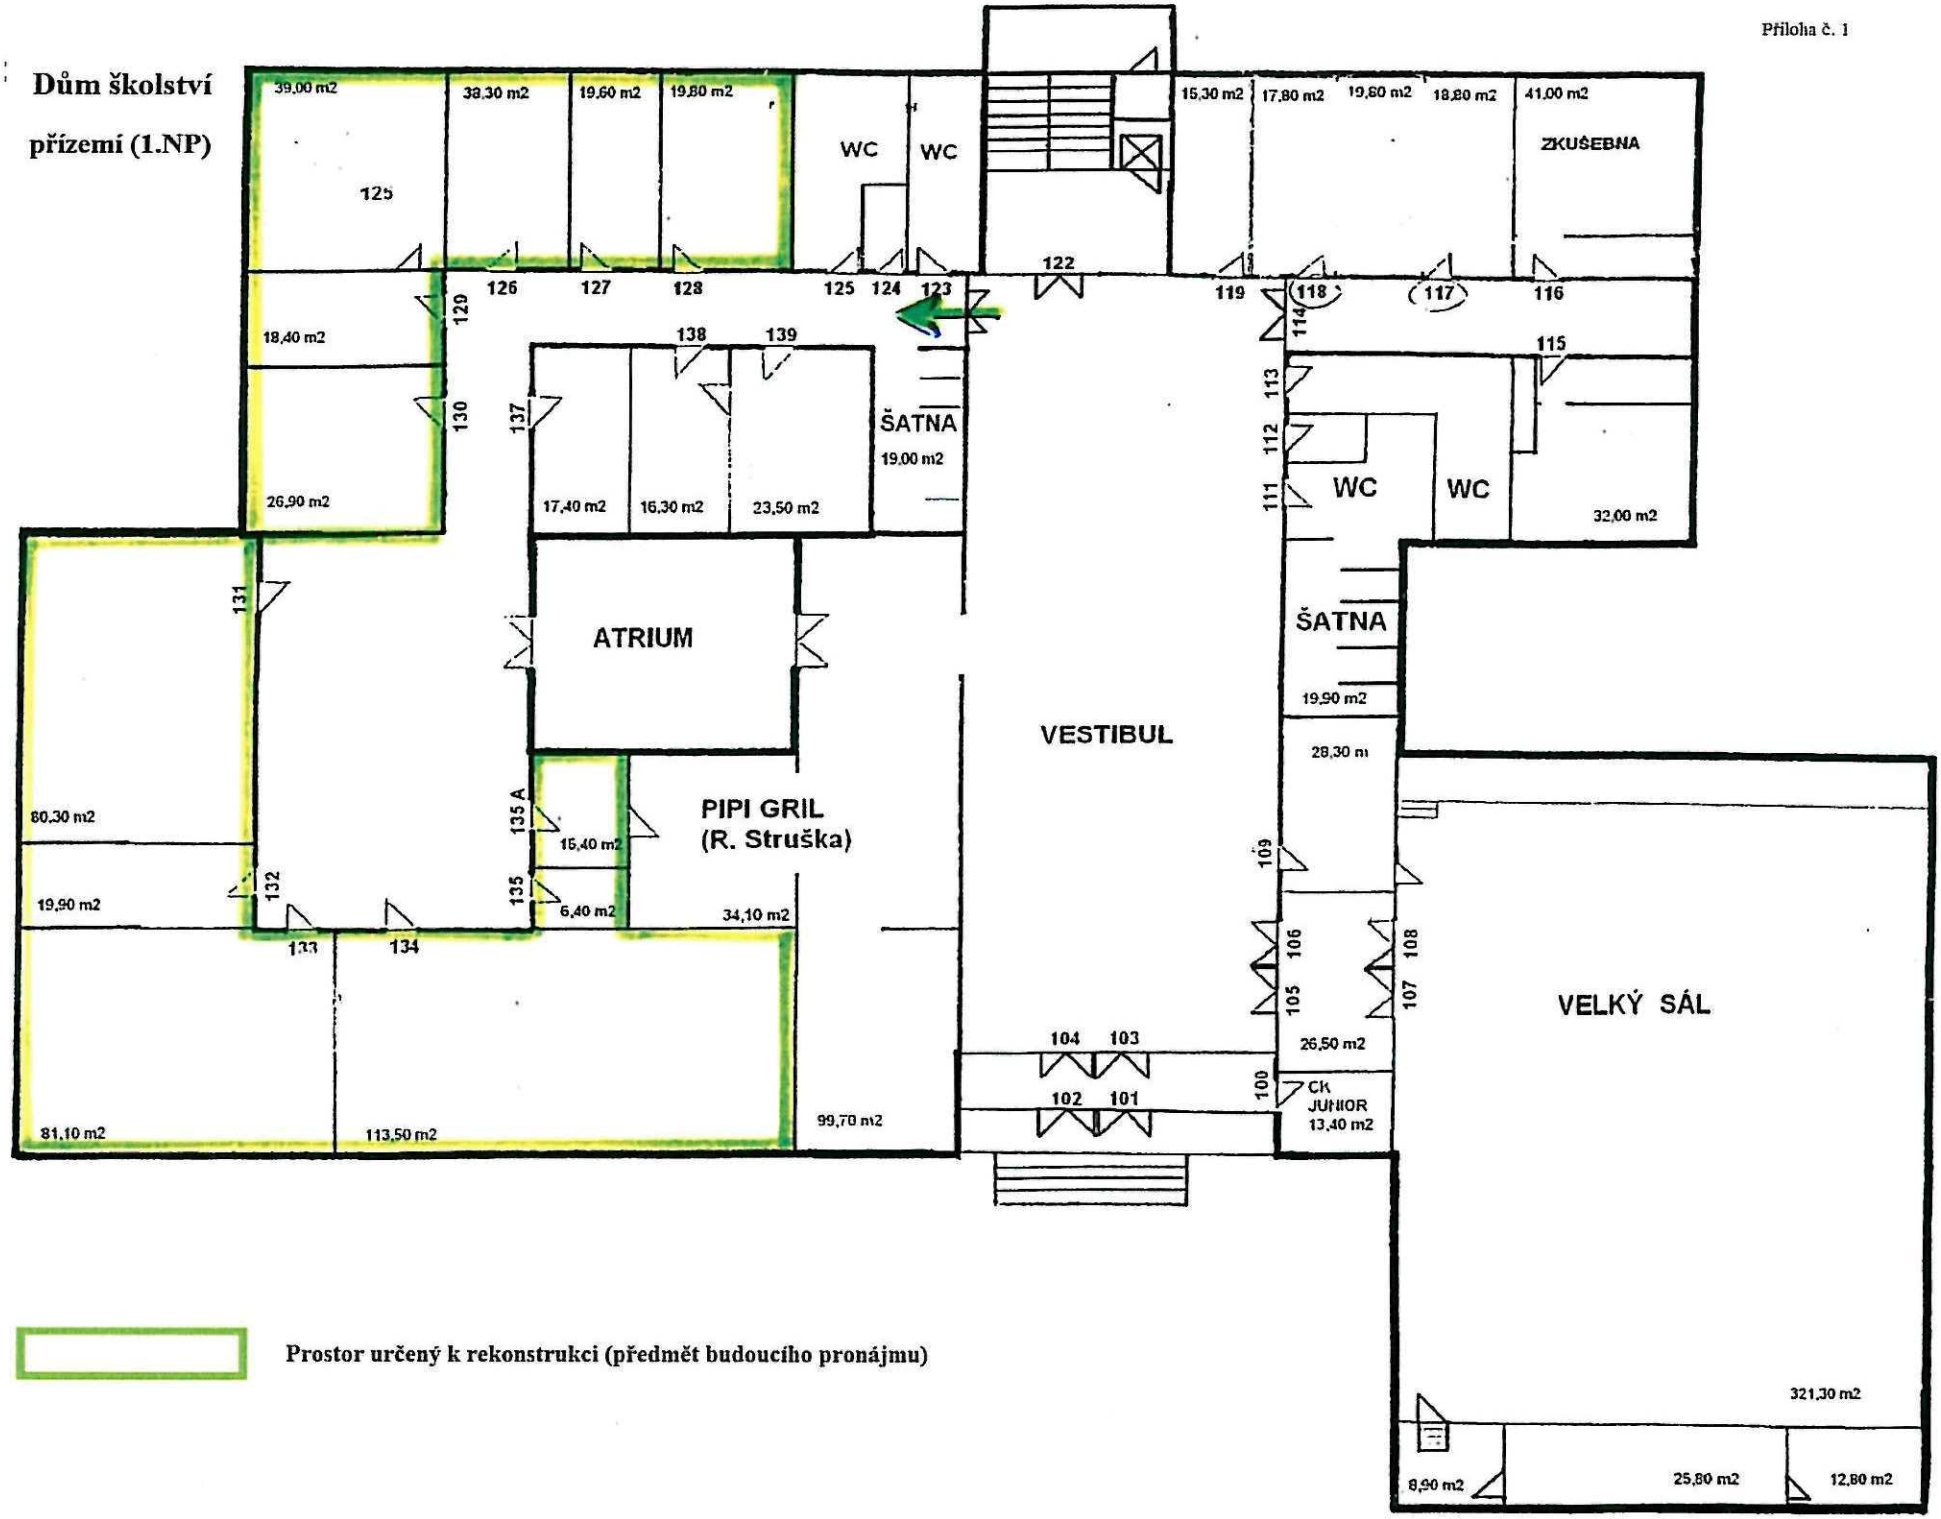

Prostor určený k rekonstrukci (předmět budoucího pronájmu)