






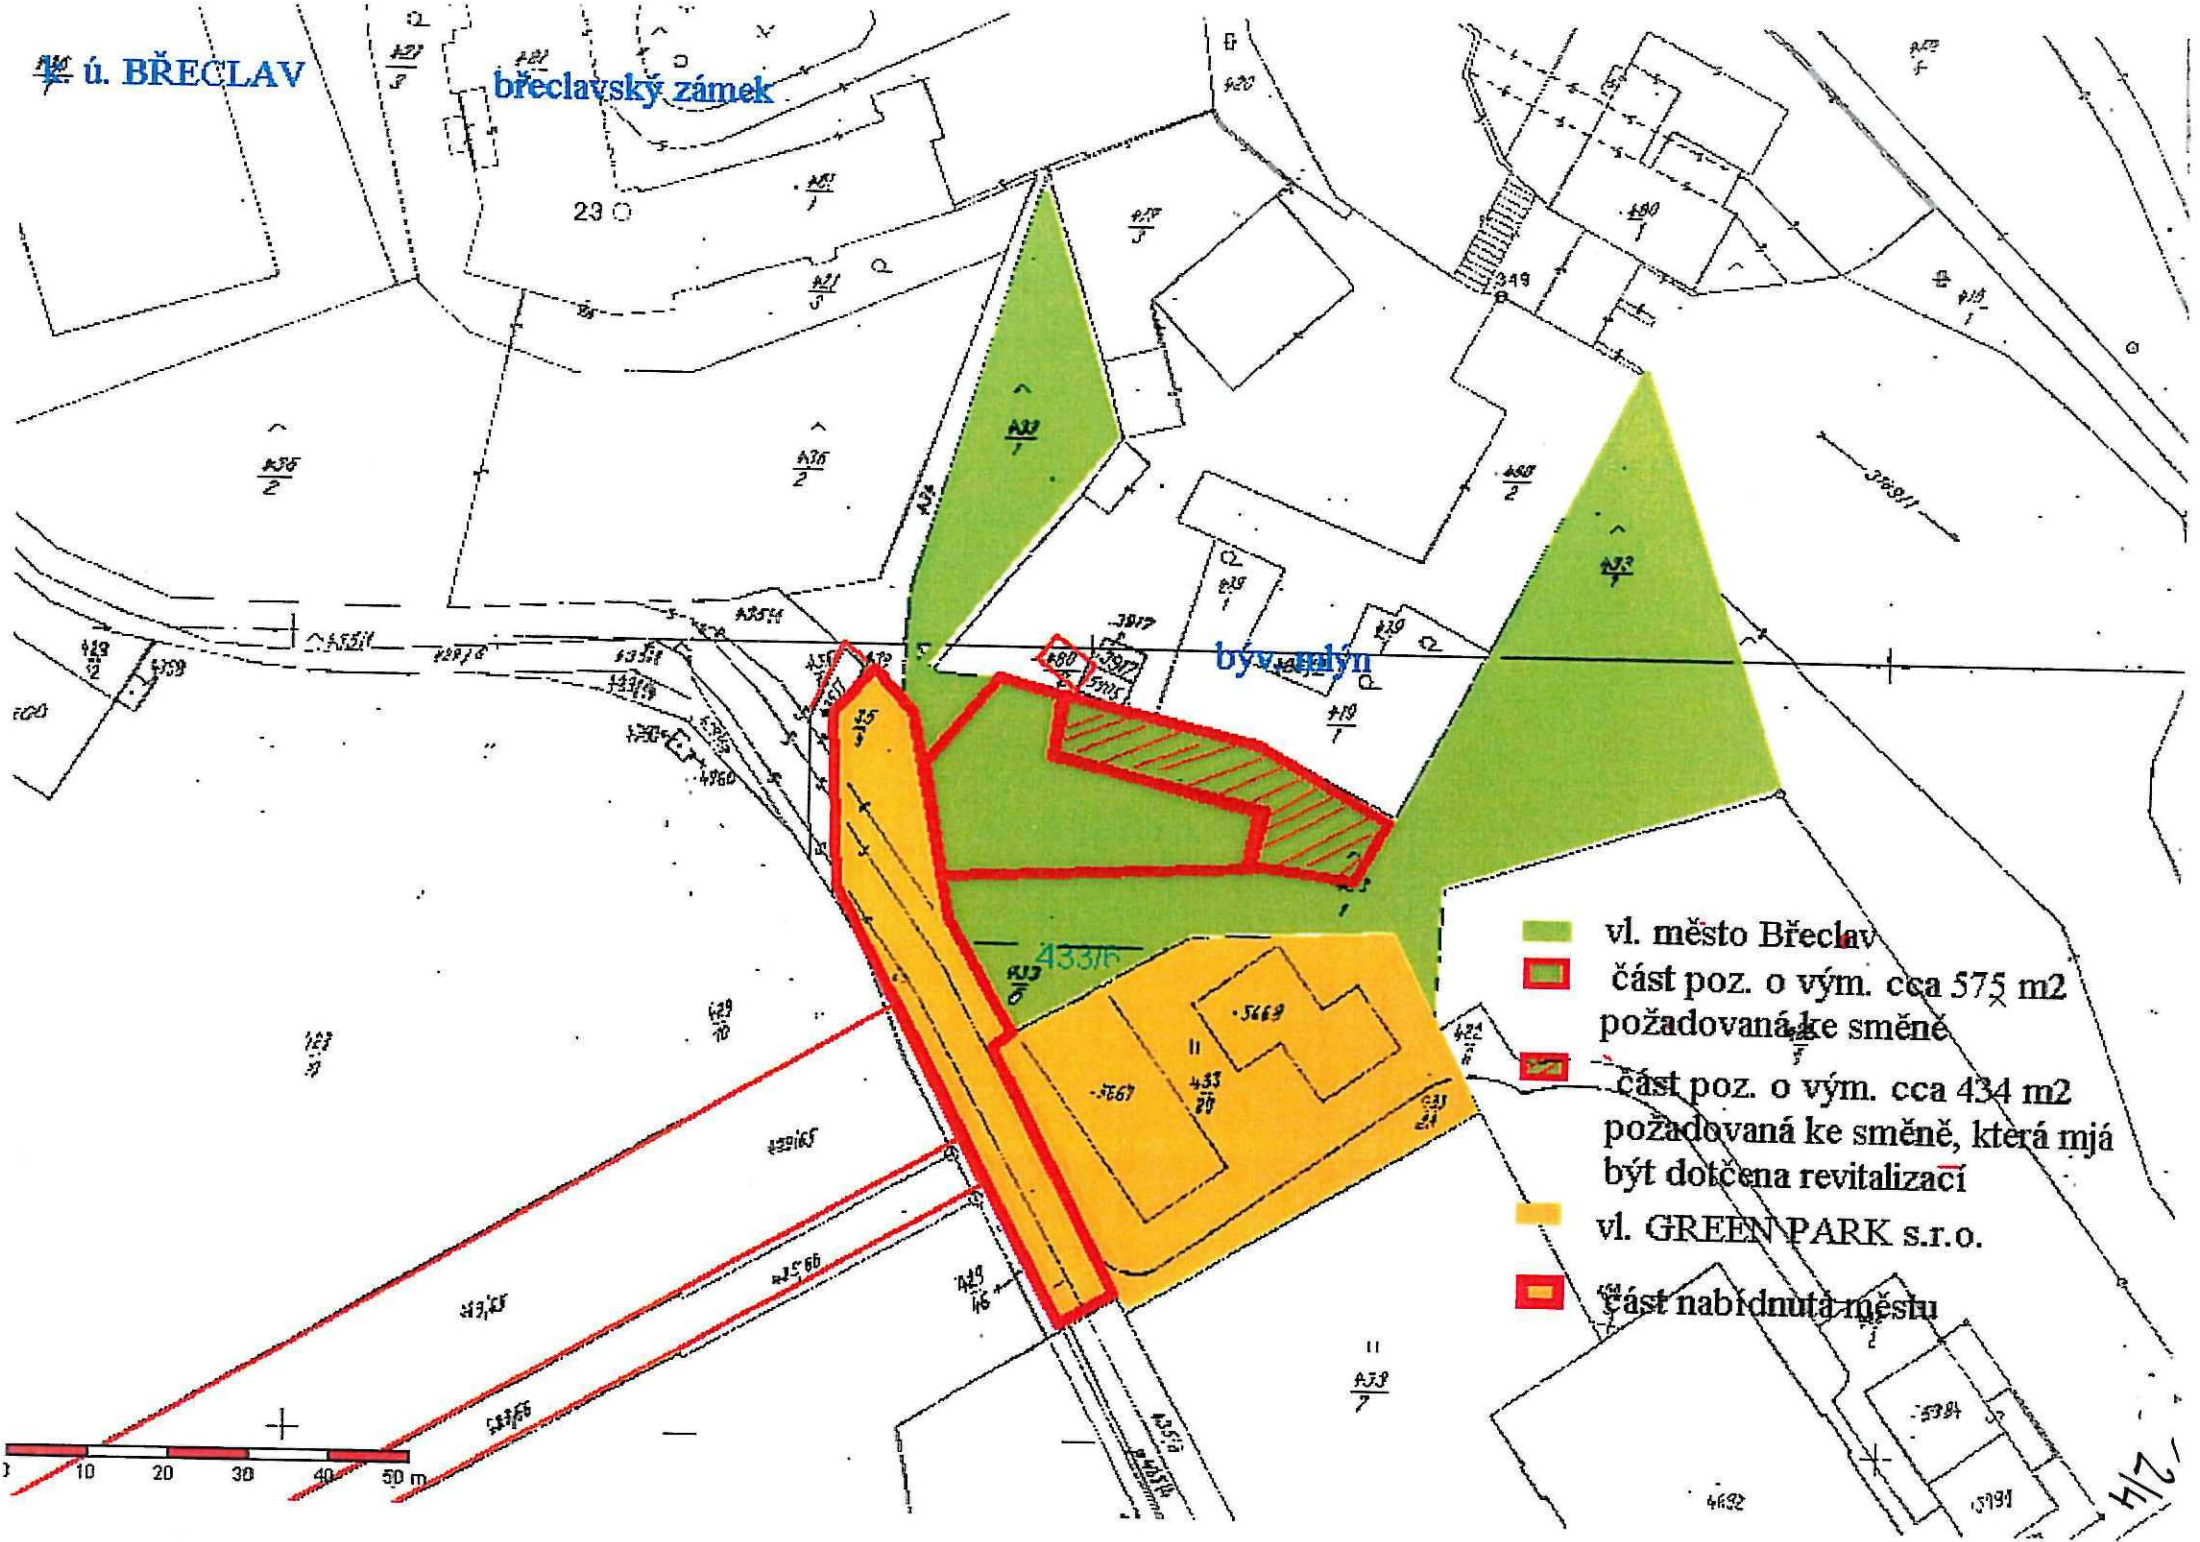



ú. BŘECLAV

břeclavský zámek

bývanýn

-  vl. město Břeclav
-  část poz. o vým. cca 575 m<sup>2</sup> požadovaná ke směně
-  část poz. o vým. cca 434 m<sup>2</sup> požadovaná ke směně, která má být dotčena revitalizací
-  vl. GREEN PARK s.r.o.
-  část nabídnuta městu



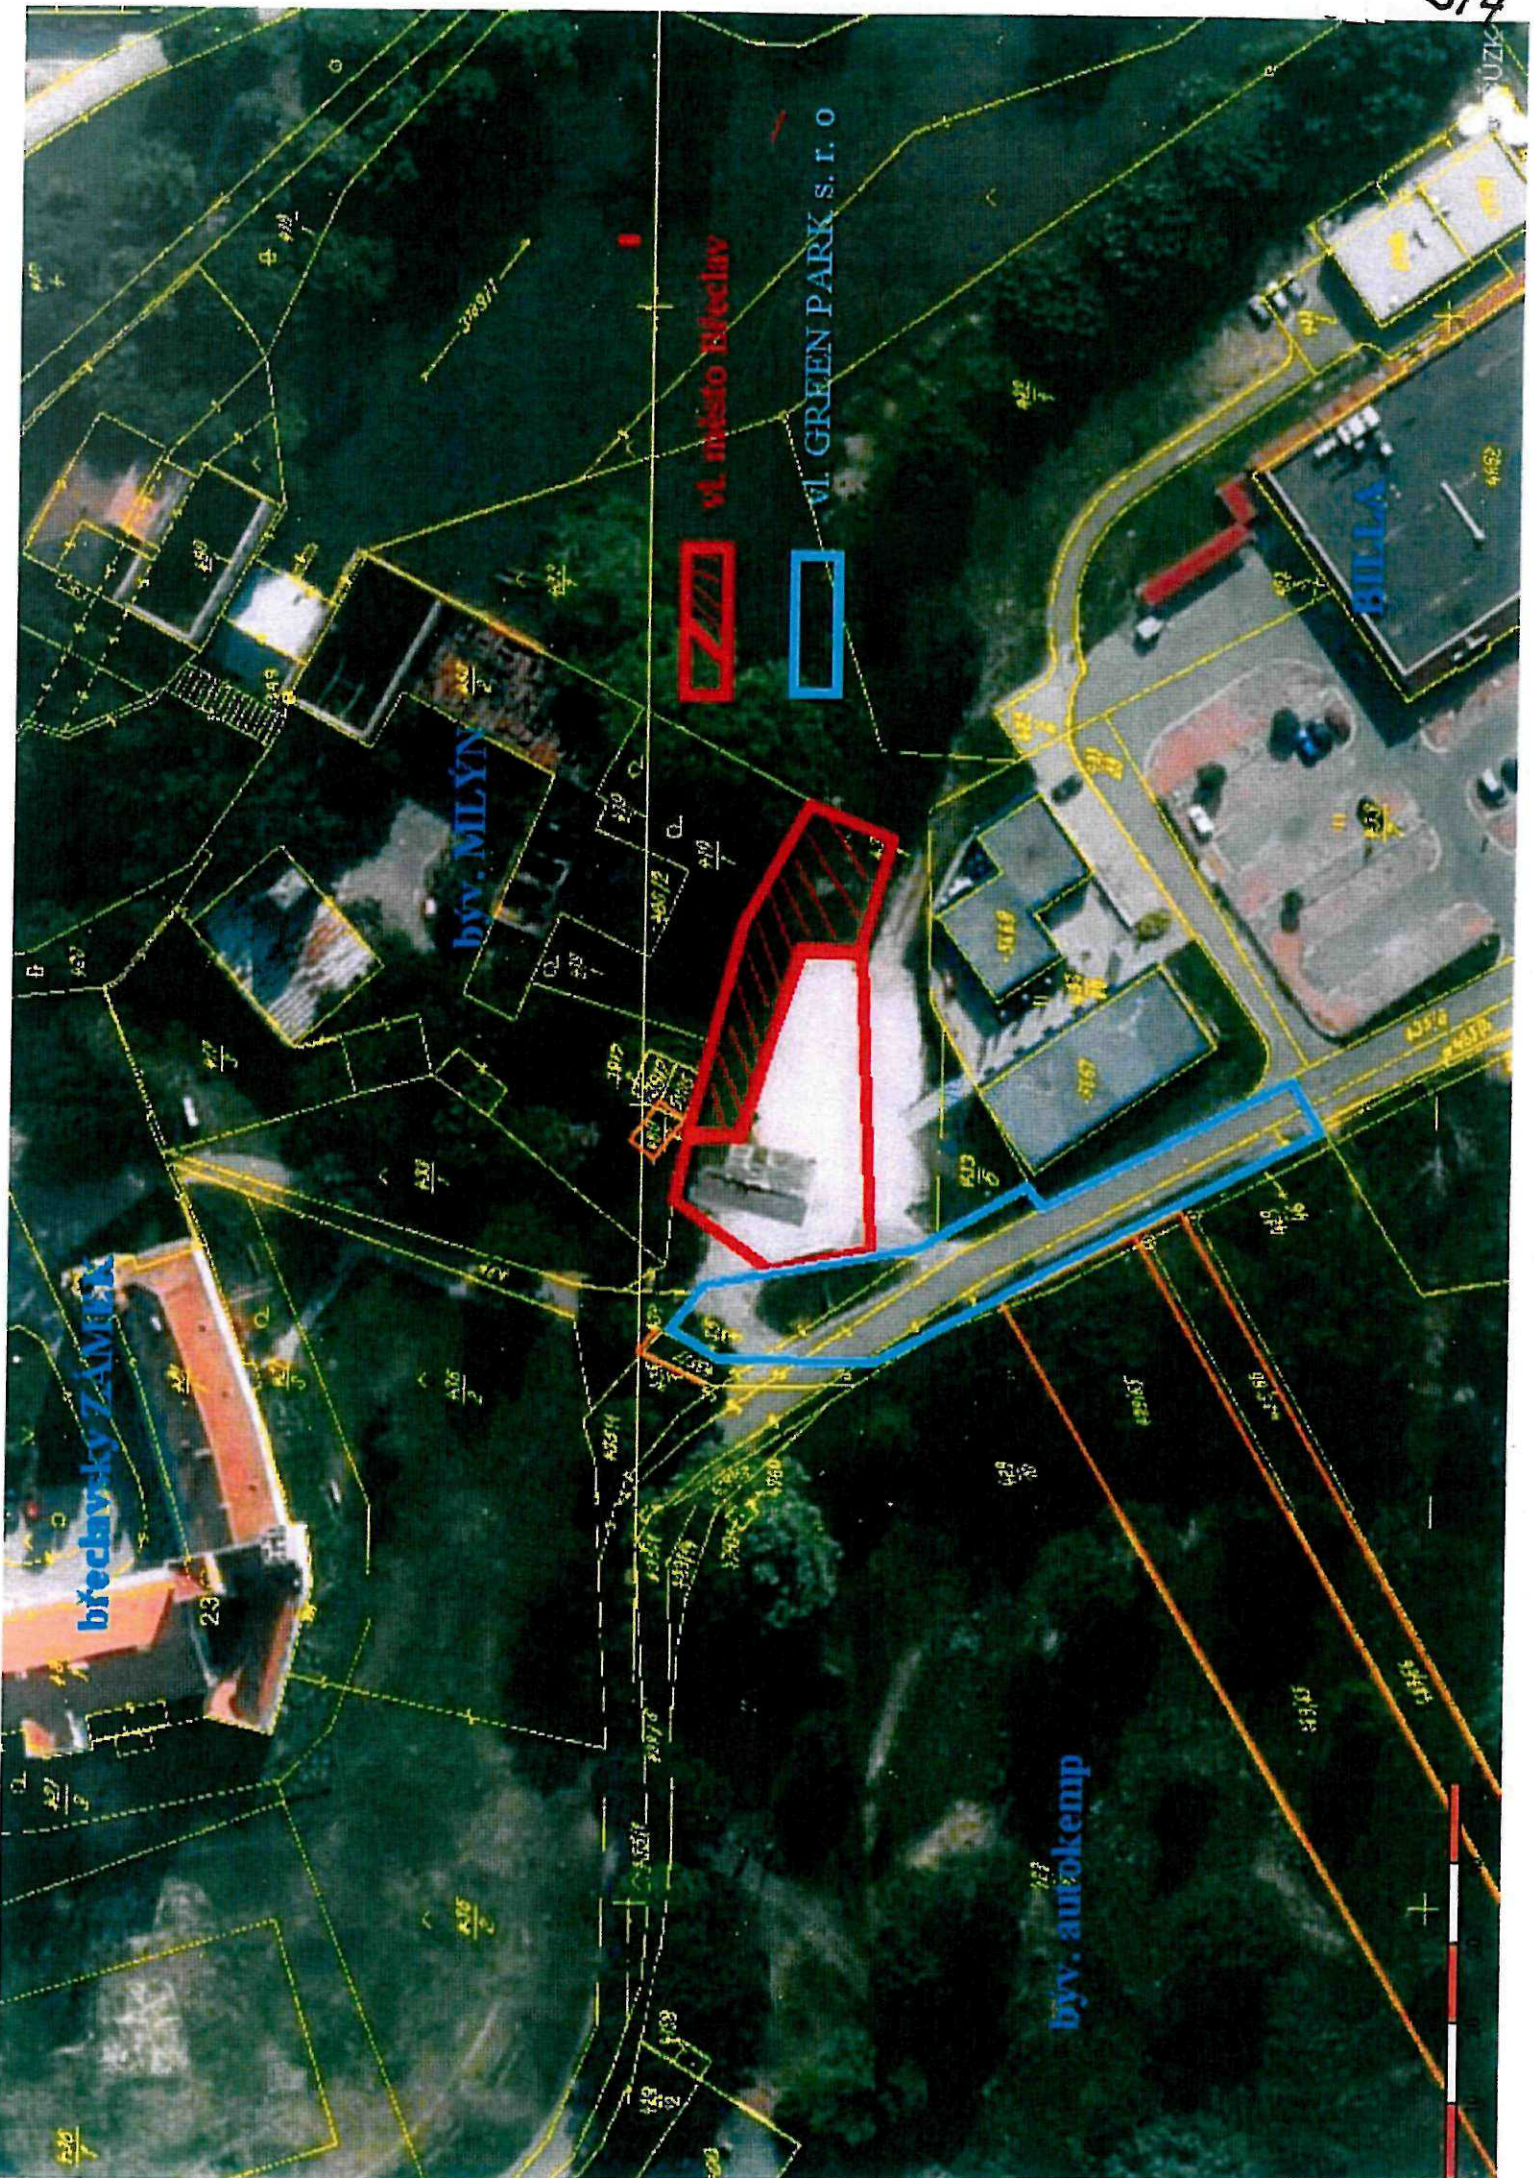

břeččavský ZÁMEK

býv. MLÝN

býv. autokemp

VI. město Břeččav

VI. GREEN PARK S. R. O.

BILLA

UŽK



