




Příloha č. 1 (1/2)

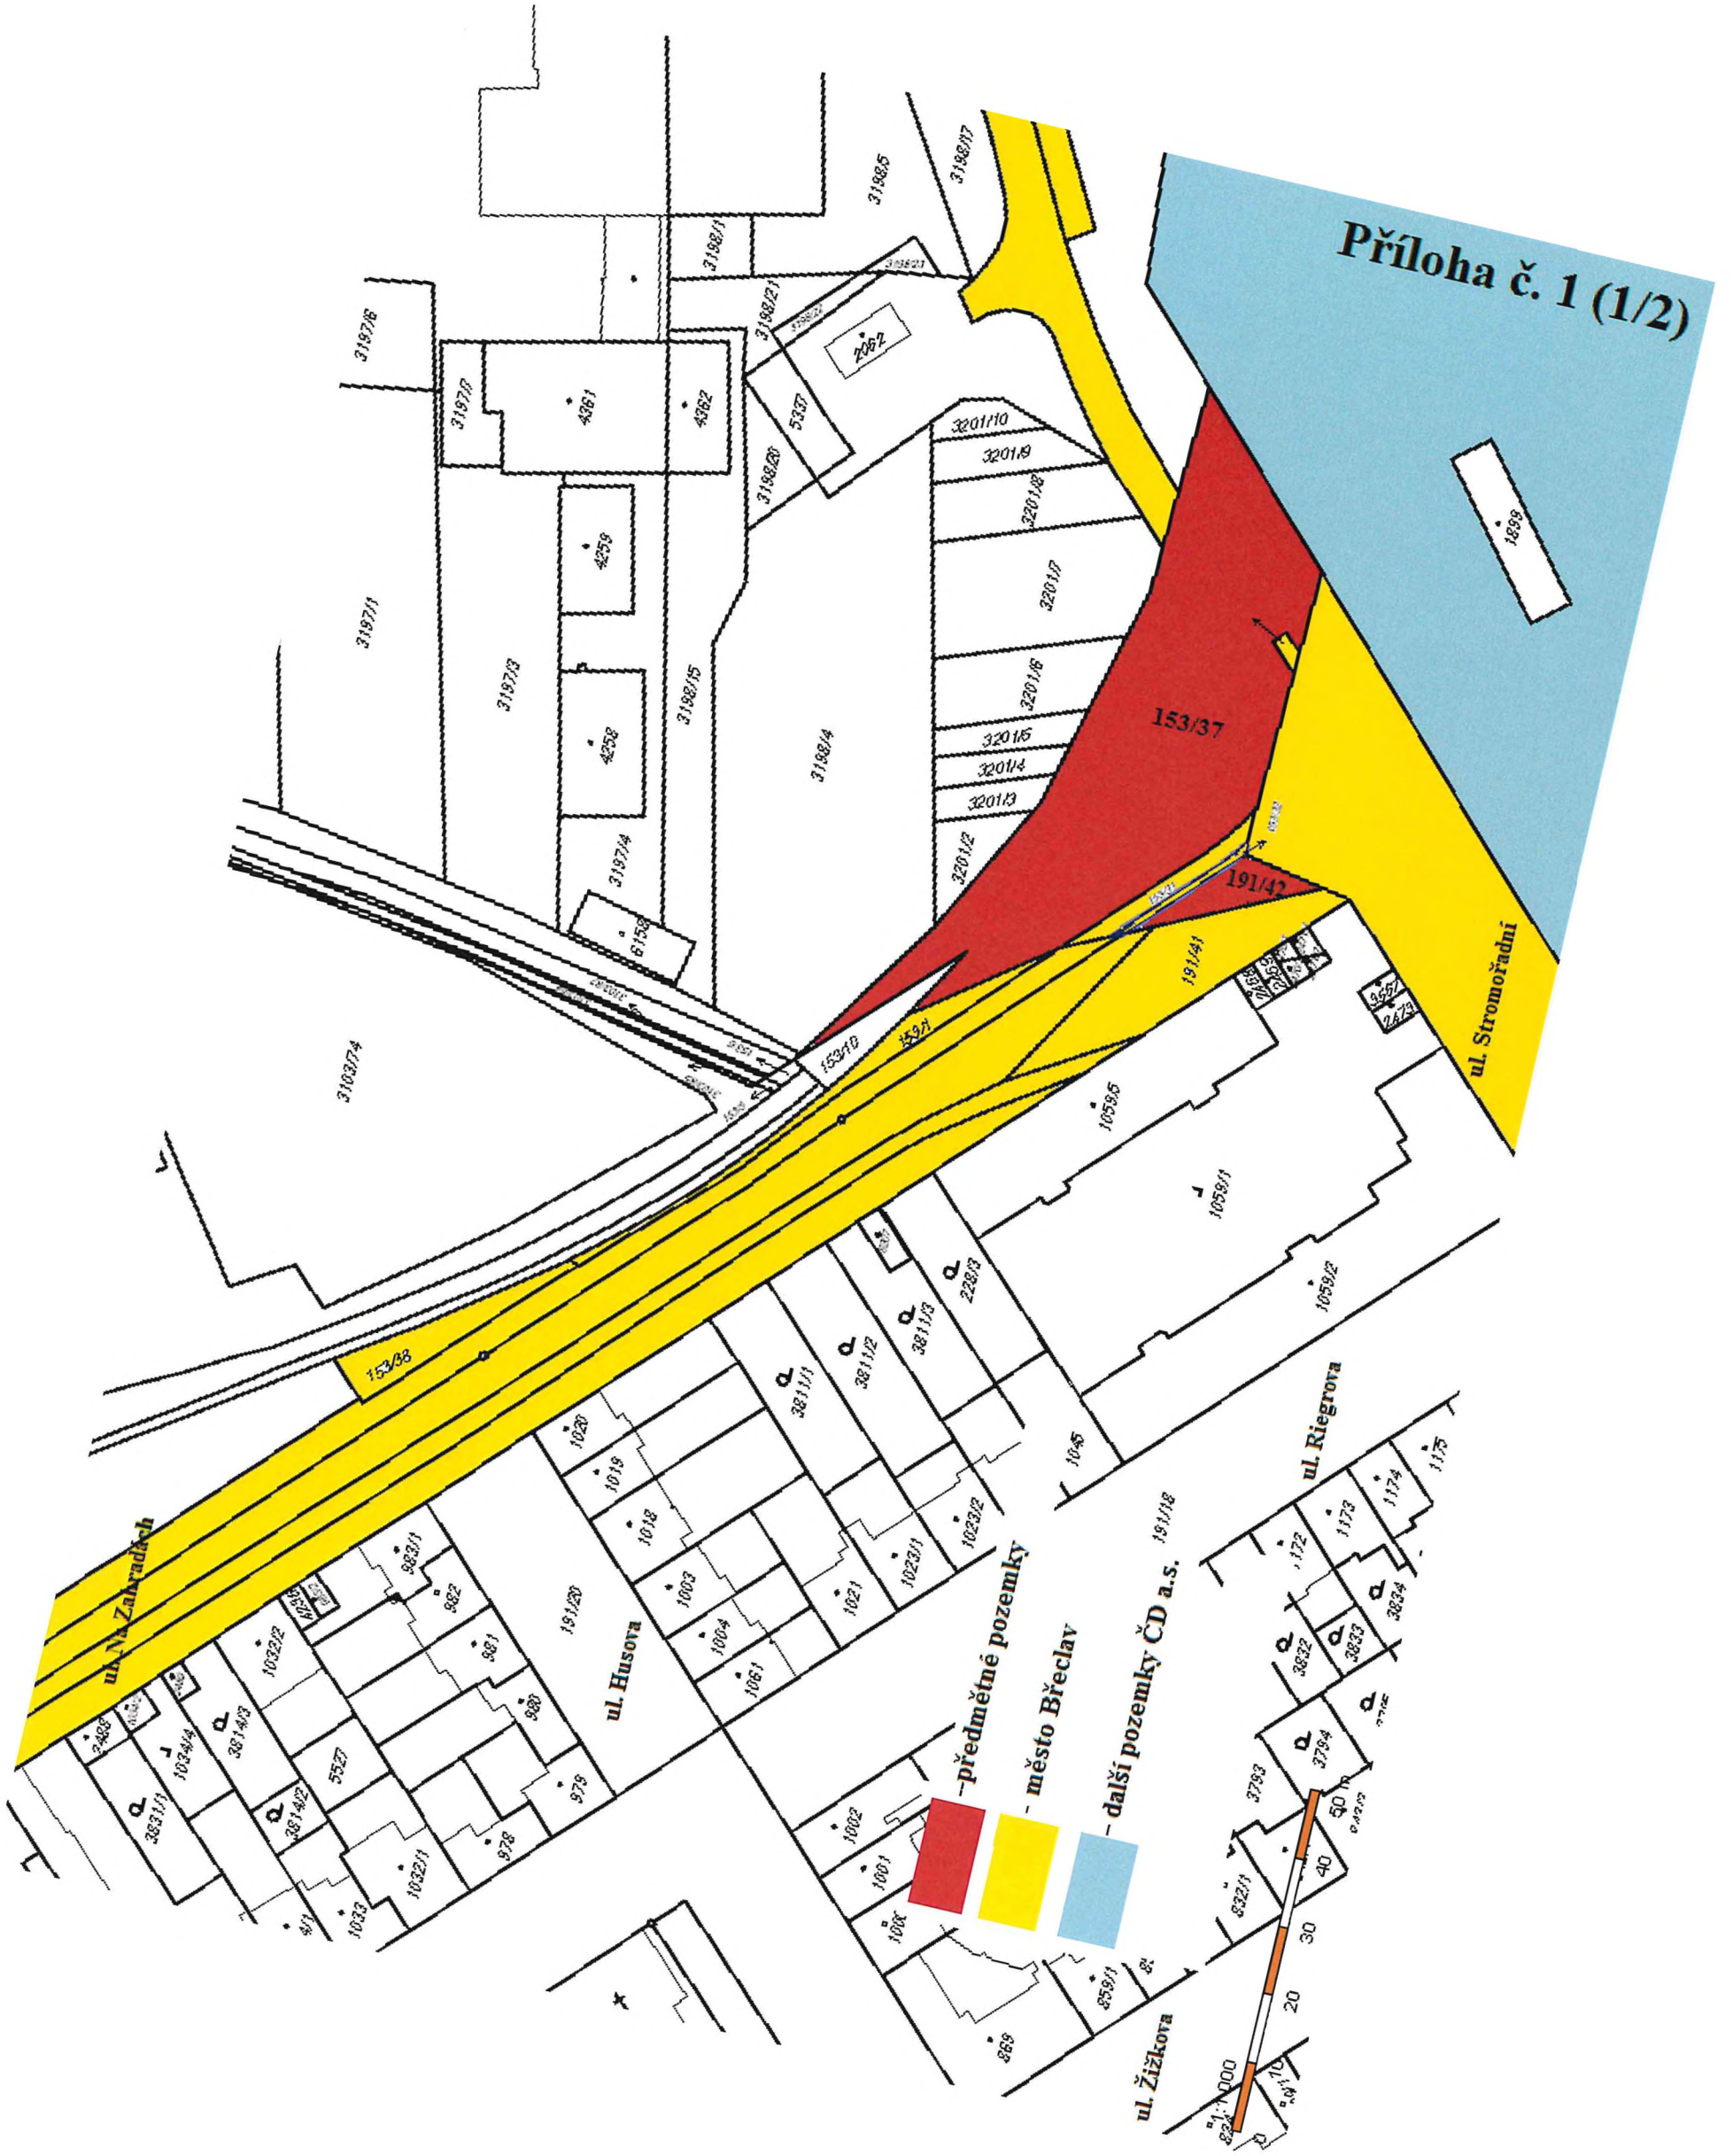

- předmětné pozemky
- město Břeclav
- další pozemky ČD a.s.

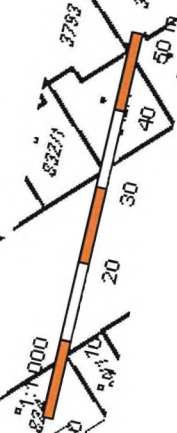

Příloha č. 1 (2/2)

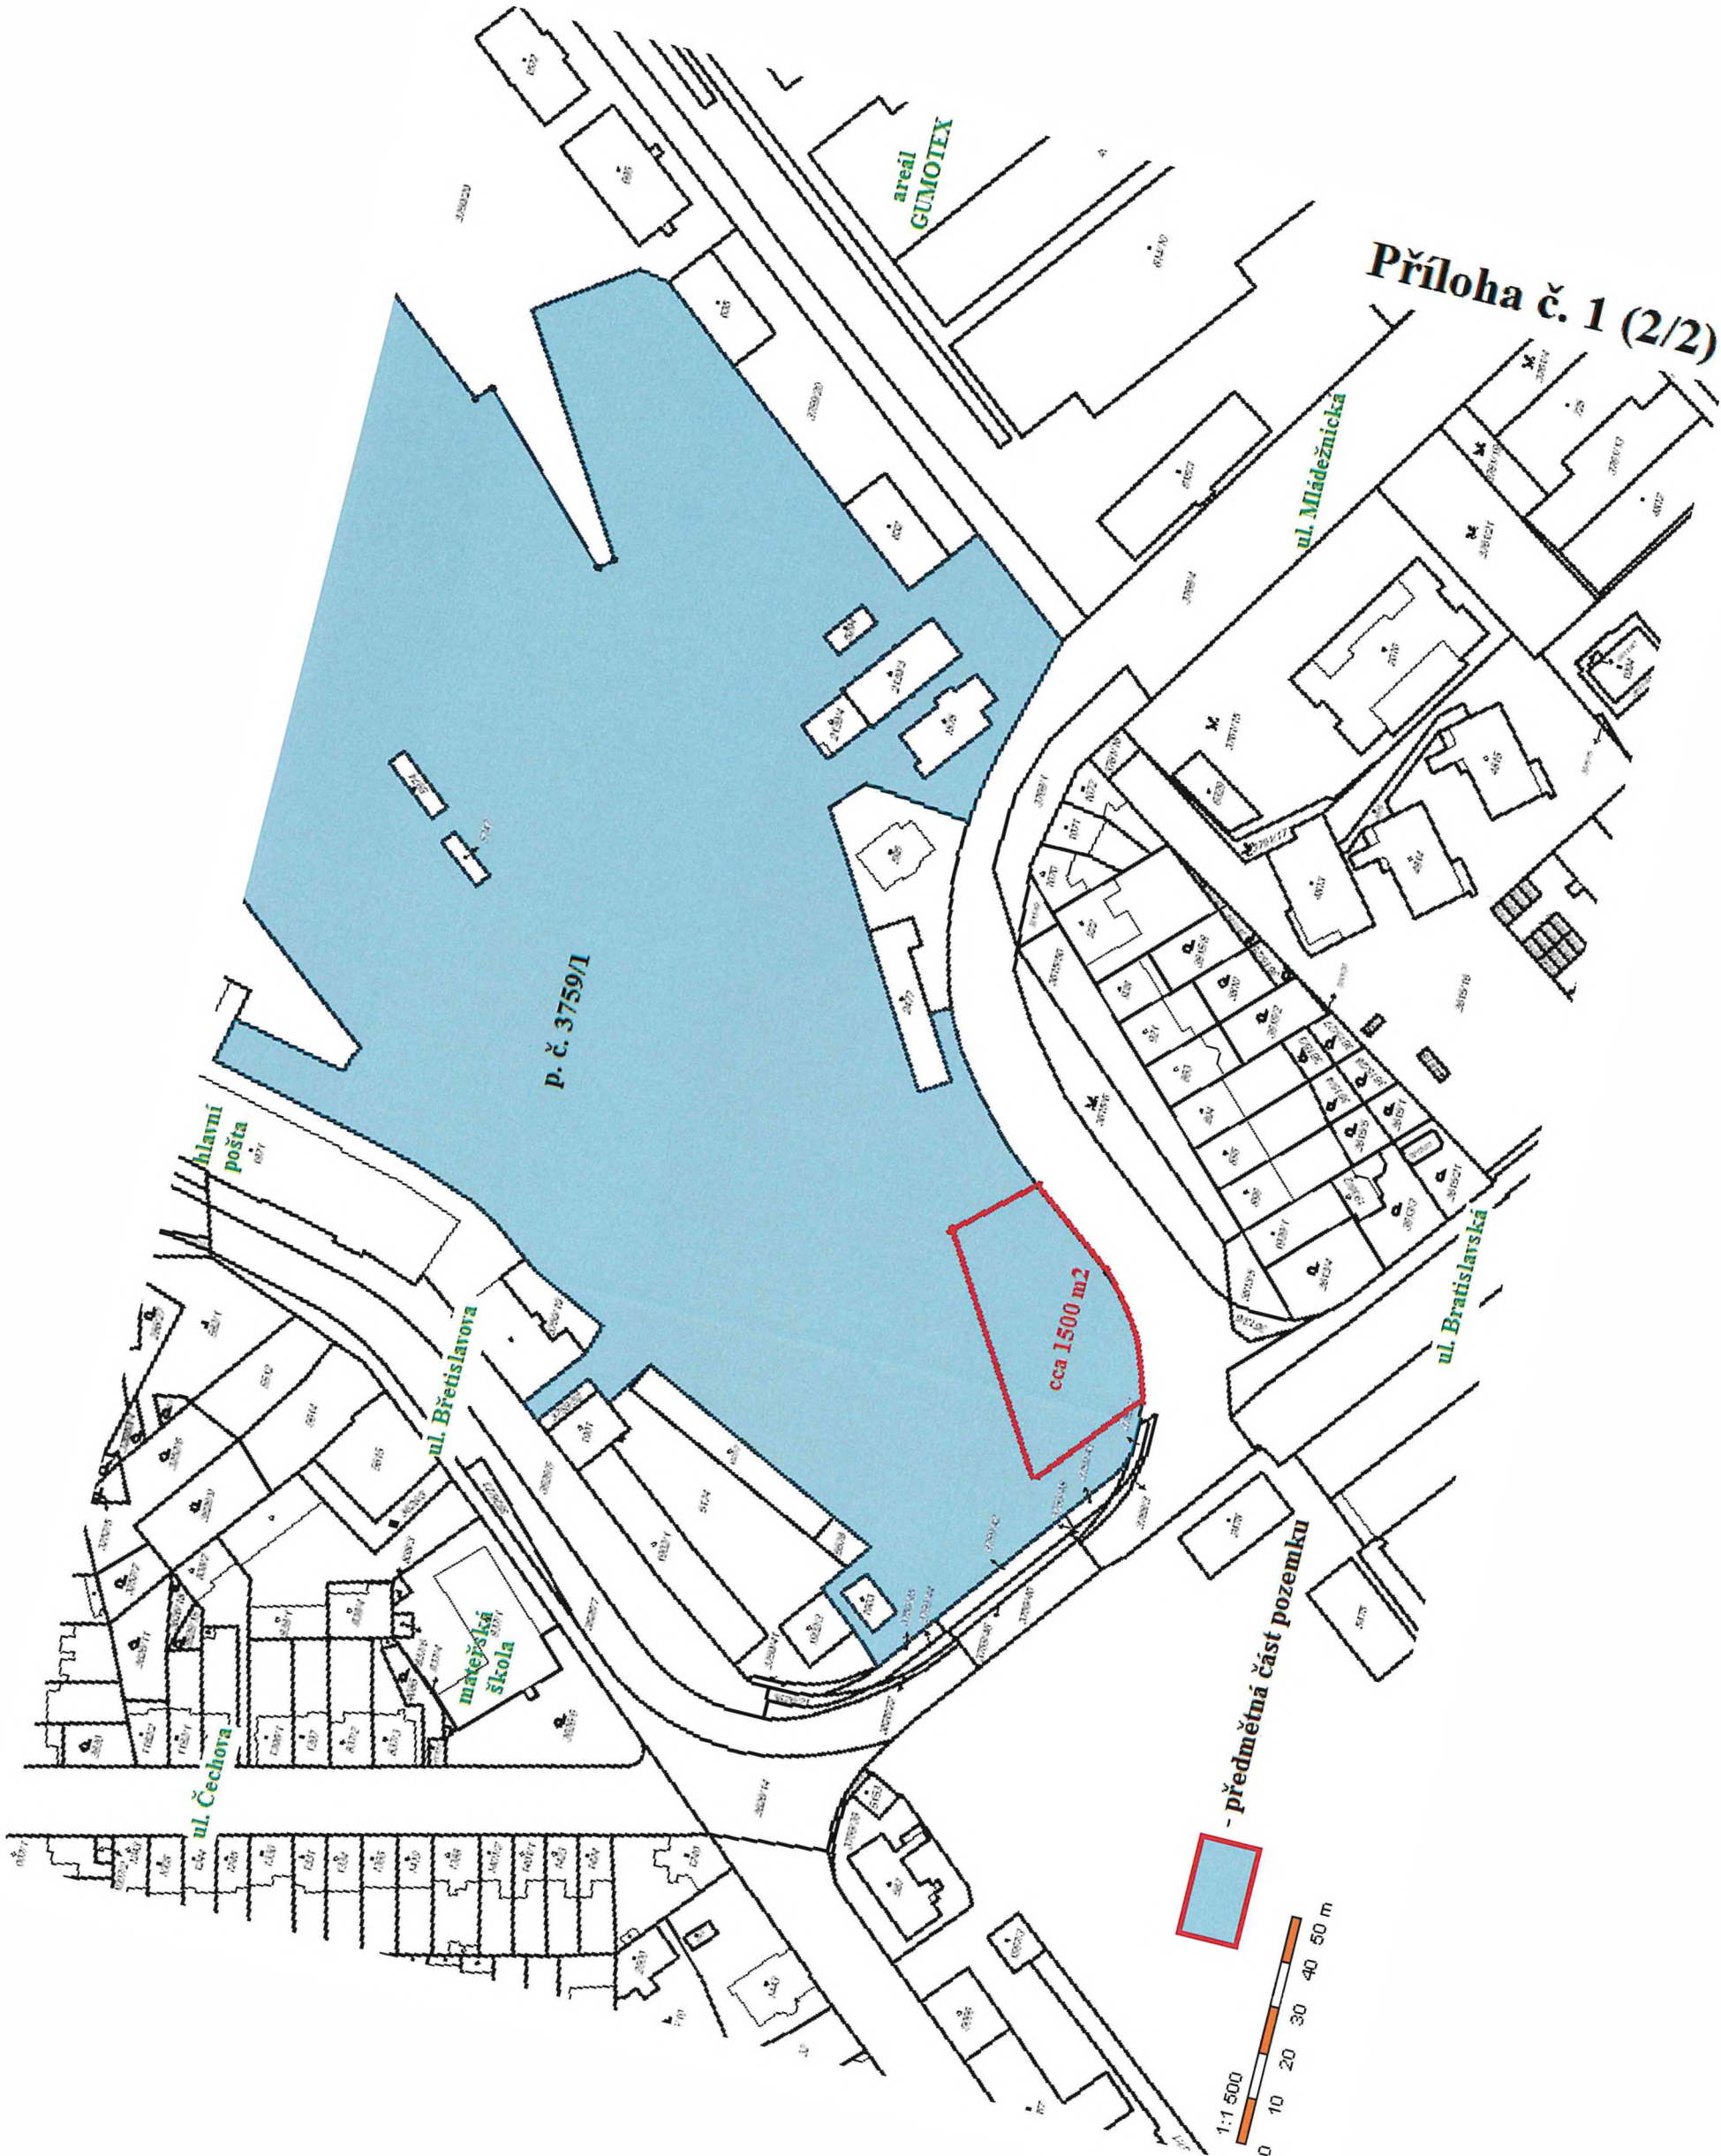

areál GUMOTEX

P. č. 3759/1

cca 1500 m2

hlavní pošta

ul. Břetislavova

ul. Čechova

matejská škola

ul. Mládežnická

ul. Bratislavská

- předmětná část pozemku

