



# Příloha č. 1 (1/2)

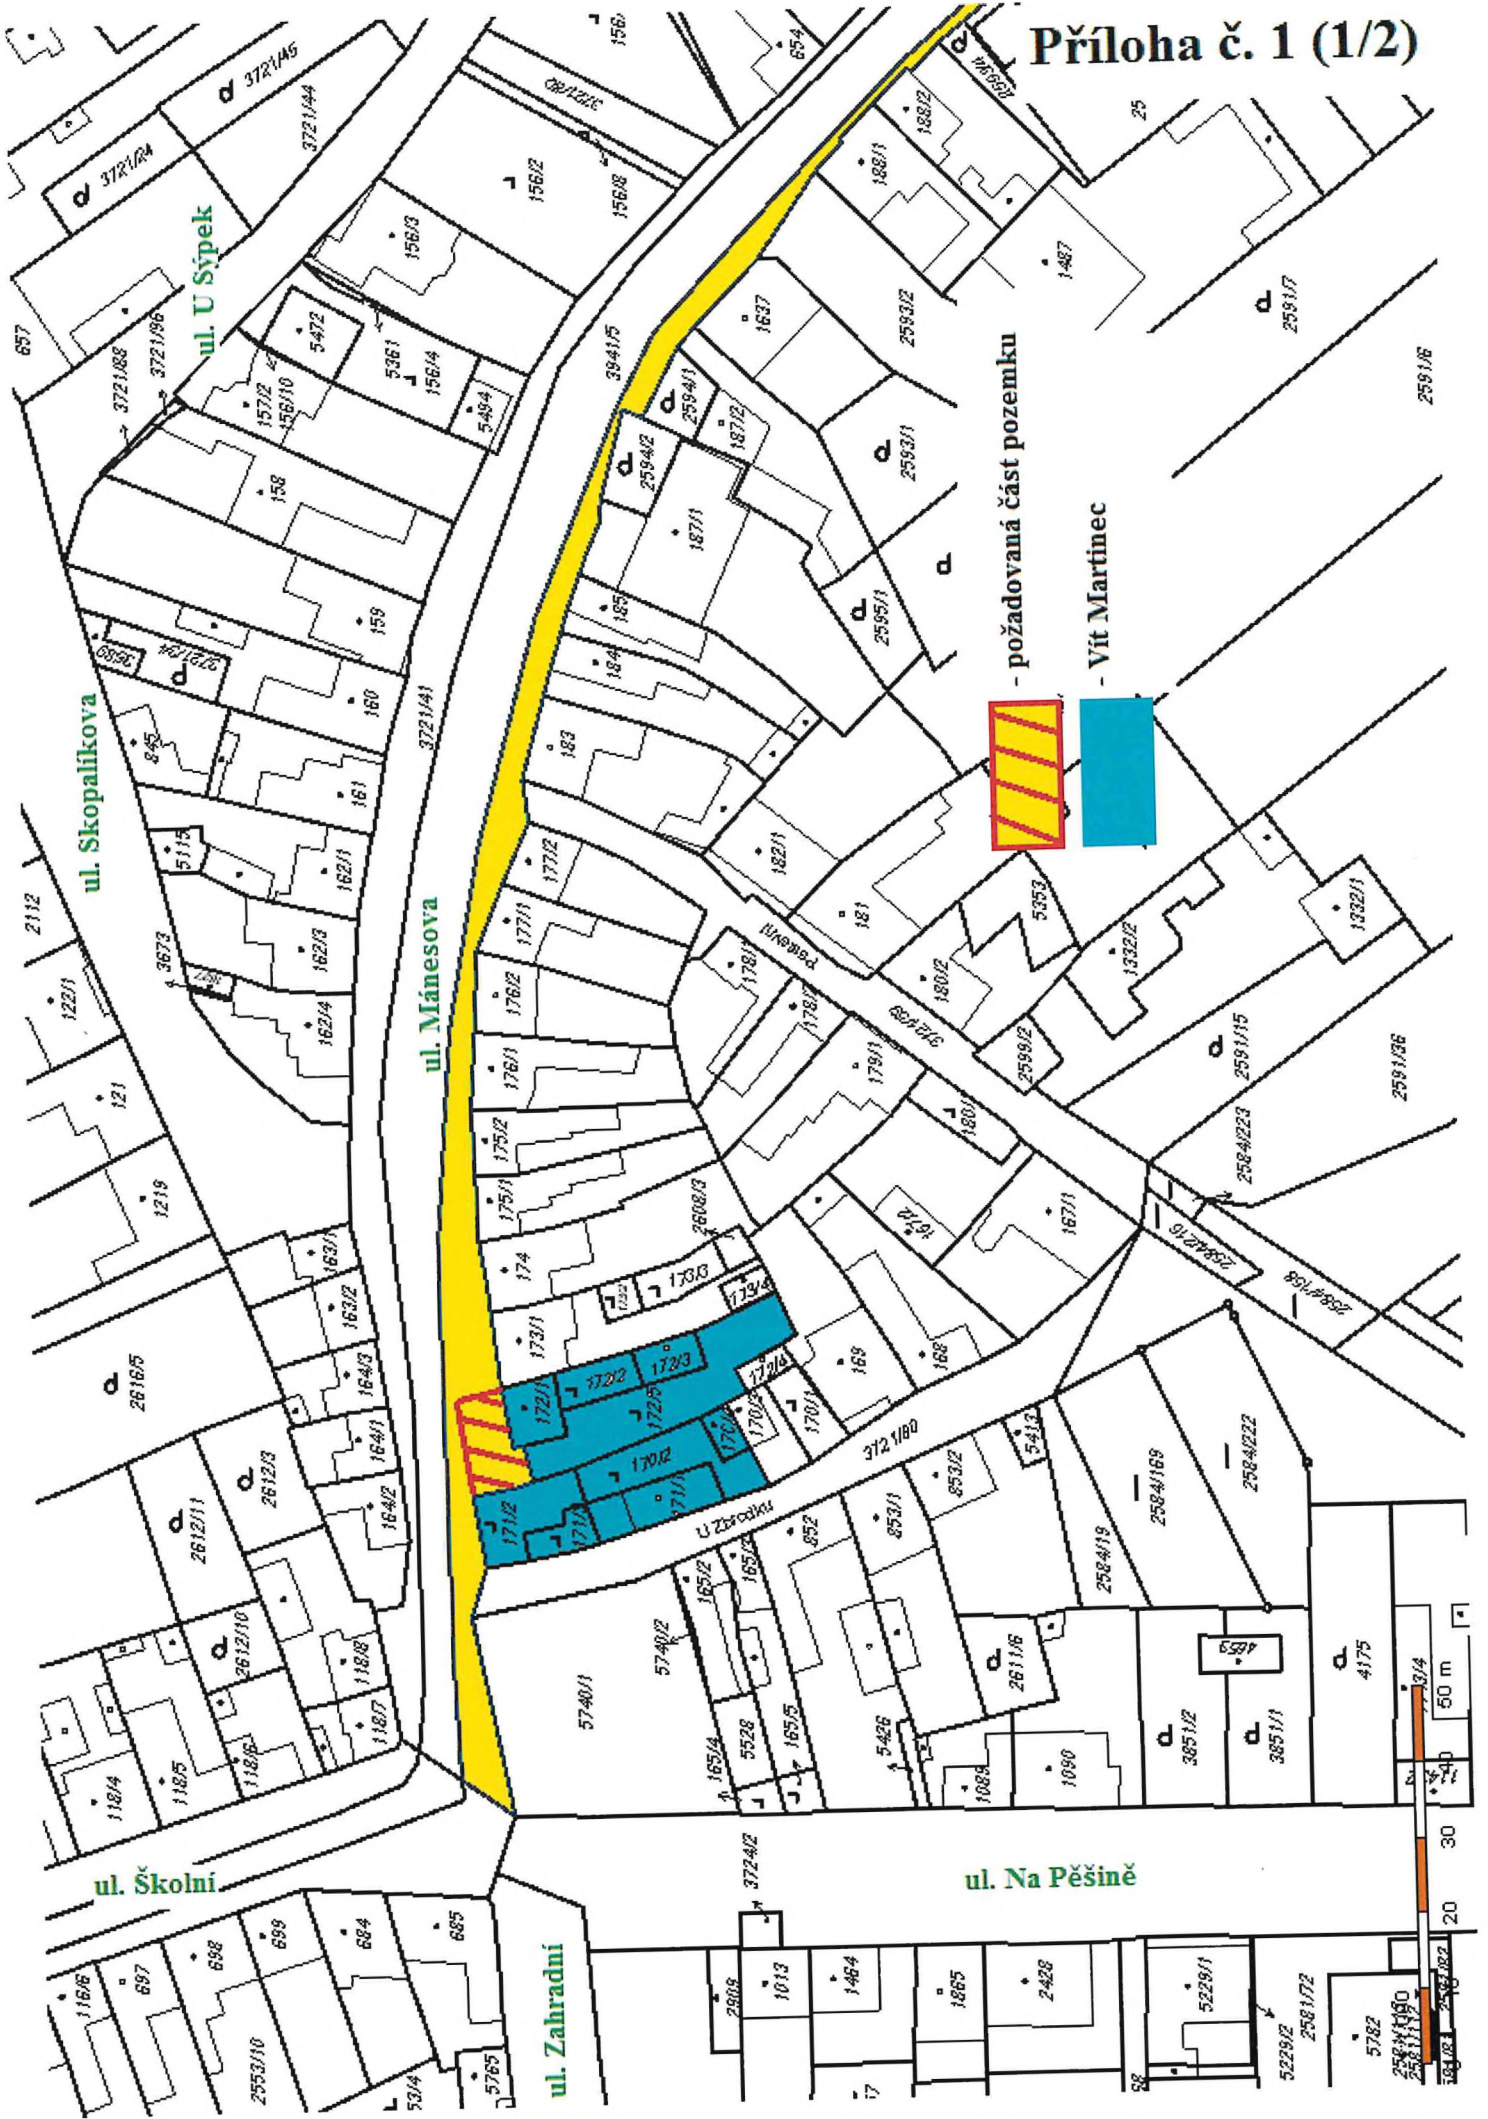

VÝKAZ DOSAVADNÍHO A NOVÉHO STAVU ÚDAJŮ KATASTRU NEMOVITOSTÍ											str.	1		
Dosavadní stav					Nový stav									
Označení pozemku parc. číslem	Výměra parcely		Druh pozemku	Označení pozemku parc. číslem	Výměra parcely		Druh pozemku	Typ stavby	Způsob využití	Způsob využití	Porovnání se stavem evidence právních vztahů			
	ha	m2			ha	m2					Díl přechází z pozemku označeného v katastru nemovitostí	Číslo listu vlastnictví	Výměra dílu	Označení dílu
3721/40	12	57	ostatní plocha ostatní komunikace	3721/40	11	91	ostatní plocha ostatní komunikace	0			3721/40	10001	11	91
				3721/104	66		ostatní plocha ostatní komunikace	2			3721/40	10001		66
	12	57			12	57								

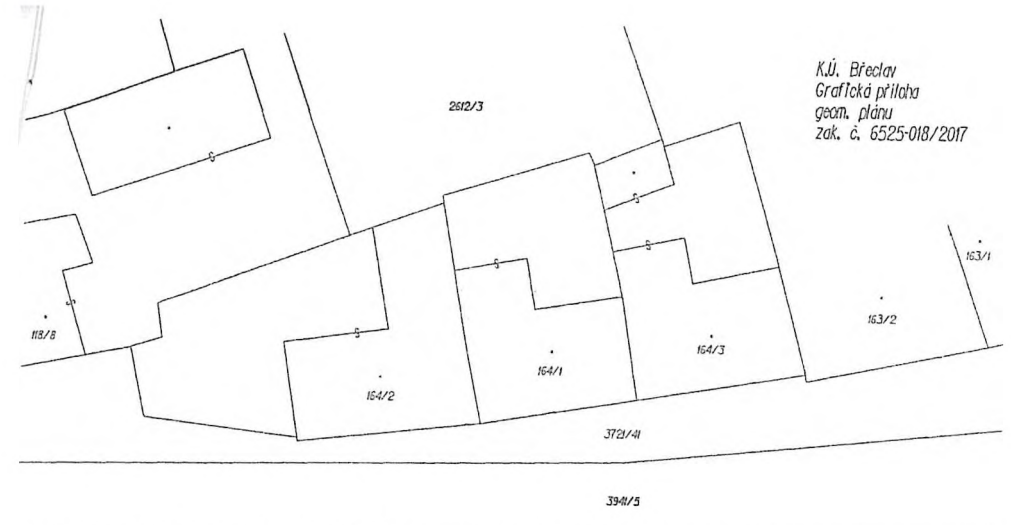

K.Ú. Břeclav  
Grafická příloha  
geom. plánu  
zak. č. 6525-018/2017

**Seznam souřadnic (S-JTSK)**

Číslo bodu	Souřadnice pro zápis do KN			Souřadnice určené měřením			Poznámka
	Y	X	Kód kvality	Y	X		
5606-36	582797,77	1209670,59	3				roh zdi
5606-397	582787,27	1209674,66	3				barva
5632-18	582788,25	1209668,99	3				roh zdi
5632-20	582782,03	1209674,48	3				roh budovy
5632-22	582774,10	1209673,03	3				roh budovy
5632-263	582763,91	1209671,86	6	582764,22	1209671,88		roh budovy
2	582774,35	1209670,82	3				roh obrubníku



GEOMETRICKÝ PLÁN pro rozdělení pozemku	
Geometrický plán ověřil úředně oprávněný zeměměřičský inženýr:	Strojopis ověřil úředně oprávněný zeměměřičský inženýr:
Jméno, příjmení: <b>Ing. Jiří Blahynka</b>	Jméno, příjmení: <b>Ing. Jiří Blahynka</b>
Číslo poločky seznamu úředně oprávněných zeměměřičských inženýrů: <b>190/1995</b>	Číslo poločky seznamu úředně oprávněných zeměměřičských inženýrů: <b>190/1995</b>
Účn: <b>12. 4. 2017</b> Číslo: <b>72/2017</b>	Účn: <b>21. 4. 2017</b> Číslo: <b>379/2017</b>
Náležitosti a přesnosti odpovídá právním předpisům	
Katastrální úřad souhlasí s celistvými parcel.	
Tento strojopis odpovídá geometrickému plánu v elektronické podobě uloženému v dokumentaci katastrálního úřadu.	
Ověření strojopisu geometrického plánu v listinné podobě.	
Vytvořil: <b>Karel Krčmař</b> Nám. TGM 9a Břeclav Číslo plánu: <b>6525-018/2017</b> Okres: <b>BŘECLAV</b> Obec: <b>BŘECLAV</b> Kat. území: <b>BŘECLAV</b> Mapový list: <b>DKM</b> Dosavadním vlastníkům pozemků byla poskytnuta možnost seznámit se v terénu s průběhem navržených nových hranic, které byly označeny předepsaným způsobem.	
KÚ pro Jihomoravský kraj KP Břeclav Ing. Jana Kuzmová PGP-338/2017-704 2017.04.20 11:32:04 CEST	

Příloha č. 1 (2/2)