

2/1


VÝKAZ DOSAVADNÍHO A NOVÉHO STAVU ÚDAJŮ KATASTRU NEMOVITOSTÍ

Dosavadní stav			Nový stav										
Označení pozemku arc. číslem	Výměra parcely ha m ²	Druh pozemku Způsob využití	Označení pozemku parc. číslem	Výměra parcely ha m ²	Druh pozemku Způsob využití	Typ stavby Způsob využití	Způs. určení výměr	Porovnání se stavem evidence právních vztahů					
								Díl přechází z pozemku označeného v katastru nemovitostí	Číslo listu vlastnictví	Výměra dílu ha m ²	Označení dílu		
896	43 11	ostat. pl. ostat. komunikace	896/1	42 79	ostat. pl. ostat. komunikace		2	896	10001	42 79			
			896/2	32				ostat. pl. ostat. komunikace	2	896	10001	32	
				43 11									

Seznam souřadnic (S-JTSK)

Číslo bodu	Souřadnice pro zápis do KN			Souřadnice určené měřením			Poznámka
	Y	X	Kód kvality	Y	X	Kód kvality	
157-12	585950.14	1209630.01	3				
157-32	585933.85	1209628.07	3				
1	585950.37	1209628.07	3				plast.znak
2	585934.09	1209626.14	3				plast.znak

GEOMETRICKÝ PLÁN pro ROZDĚLENÍ POZEMKU	Geometrický plán ověřil úředně oprávněný zeměměřický inženýr Jméno, příjmení: Ing. Božena Morcová	Stejnopis ověřil úředně oprávněný zeměměřický inženýr: Jméno, příjmení: Ing. Božena Morcová
	Číslo položky seznamu úředně oprávněných zeměměřických inženýrů: 791/1995	Číslo položky seznamu úředně oprávněných zeměměřických inženýrů: 791/1995
	Dne: 29.8.2017 Číslo: 226/2017	Dne: - 9 -09- 2017 Číslo: 244/2017
	Náležitostmi a přesností odpovídá právním předpisům.	Tento stejnopis odpovídá geometrickému plánu v elektronické podobě uloženému v dokumentaci katastrálního úřadu.
Vyhotovitel: Ing. Božena Morcová Geodetické práce ČSA 60, Břeclav 4 Číslo plánu: 1426-100/2017 Okres: Břeclav Obec: Břeclav Kat. území: Charvátská Nová Ves Mapový list: DKM Dosavadním vlastníkům pozemků byla poskytnuta možnost seznámit se v terénu s průběhem navrhovaných nových hranic, které byly označeny předepsaným způsobem:	Katastrální úřad souhlasí s očíslováním parcel. KÚ pro Jihomoravský kraj KP Břeclav Ing. Jana Kuzmová PGP-827/2017-704 2017.09.08 09:51:51 CEST	Ověření stejnopisu geometrického plánu v listinné podobě.  [Signature]

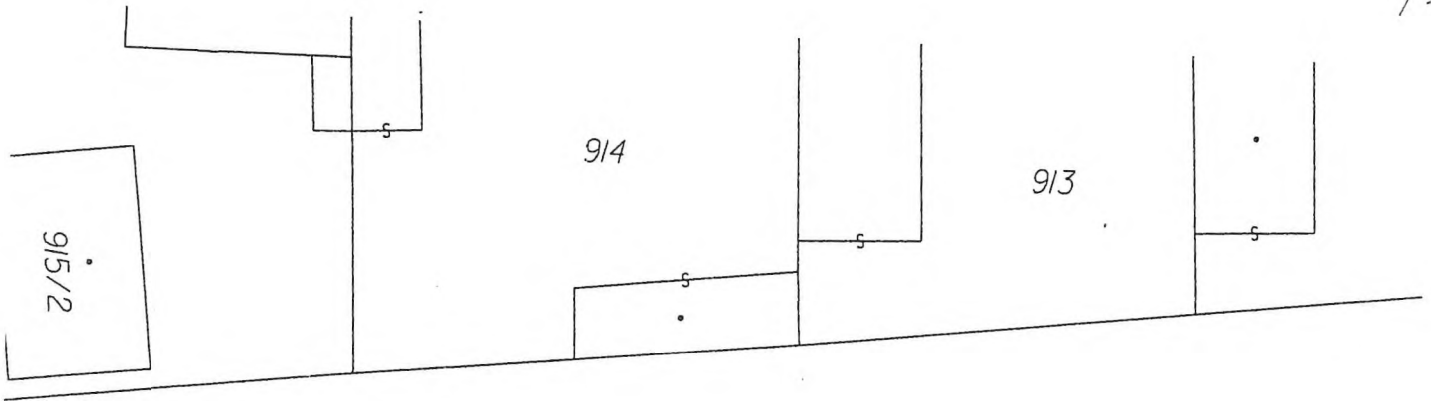

896/1

896

