


Břeclav, ul. Břetislavova - detailní zakres
pozemků

91/23



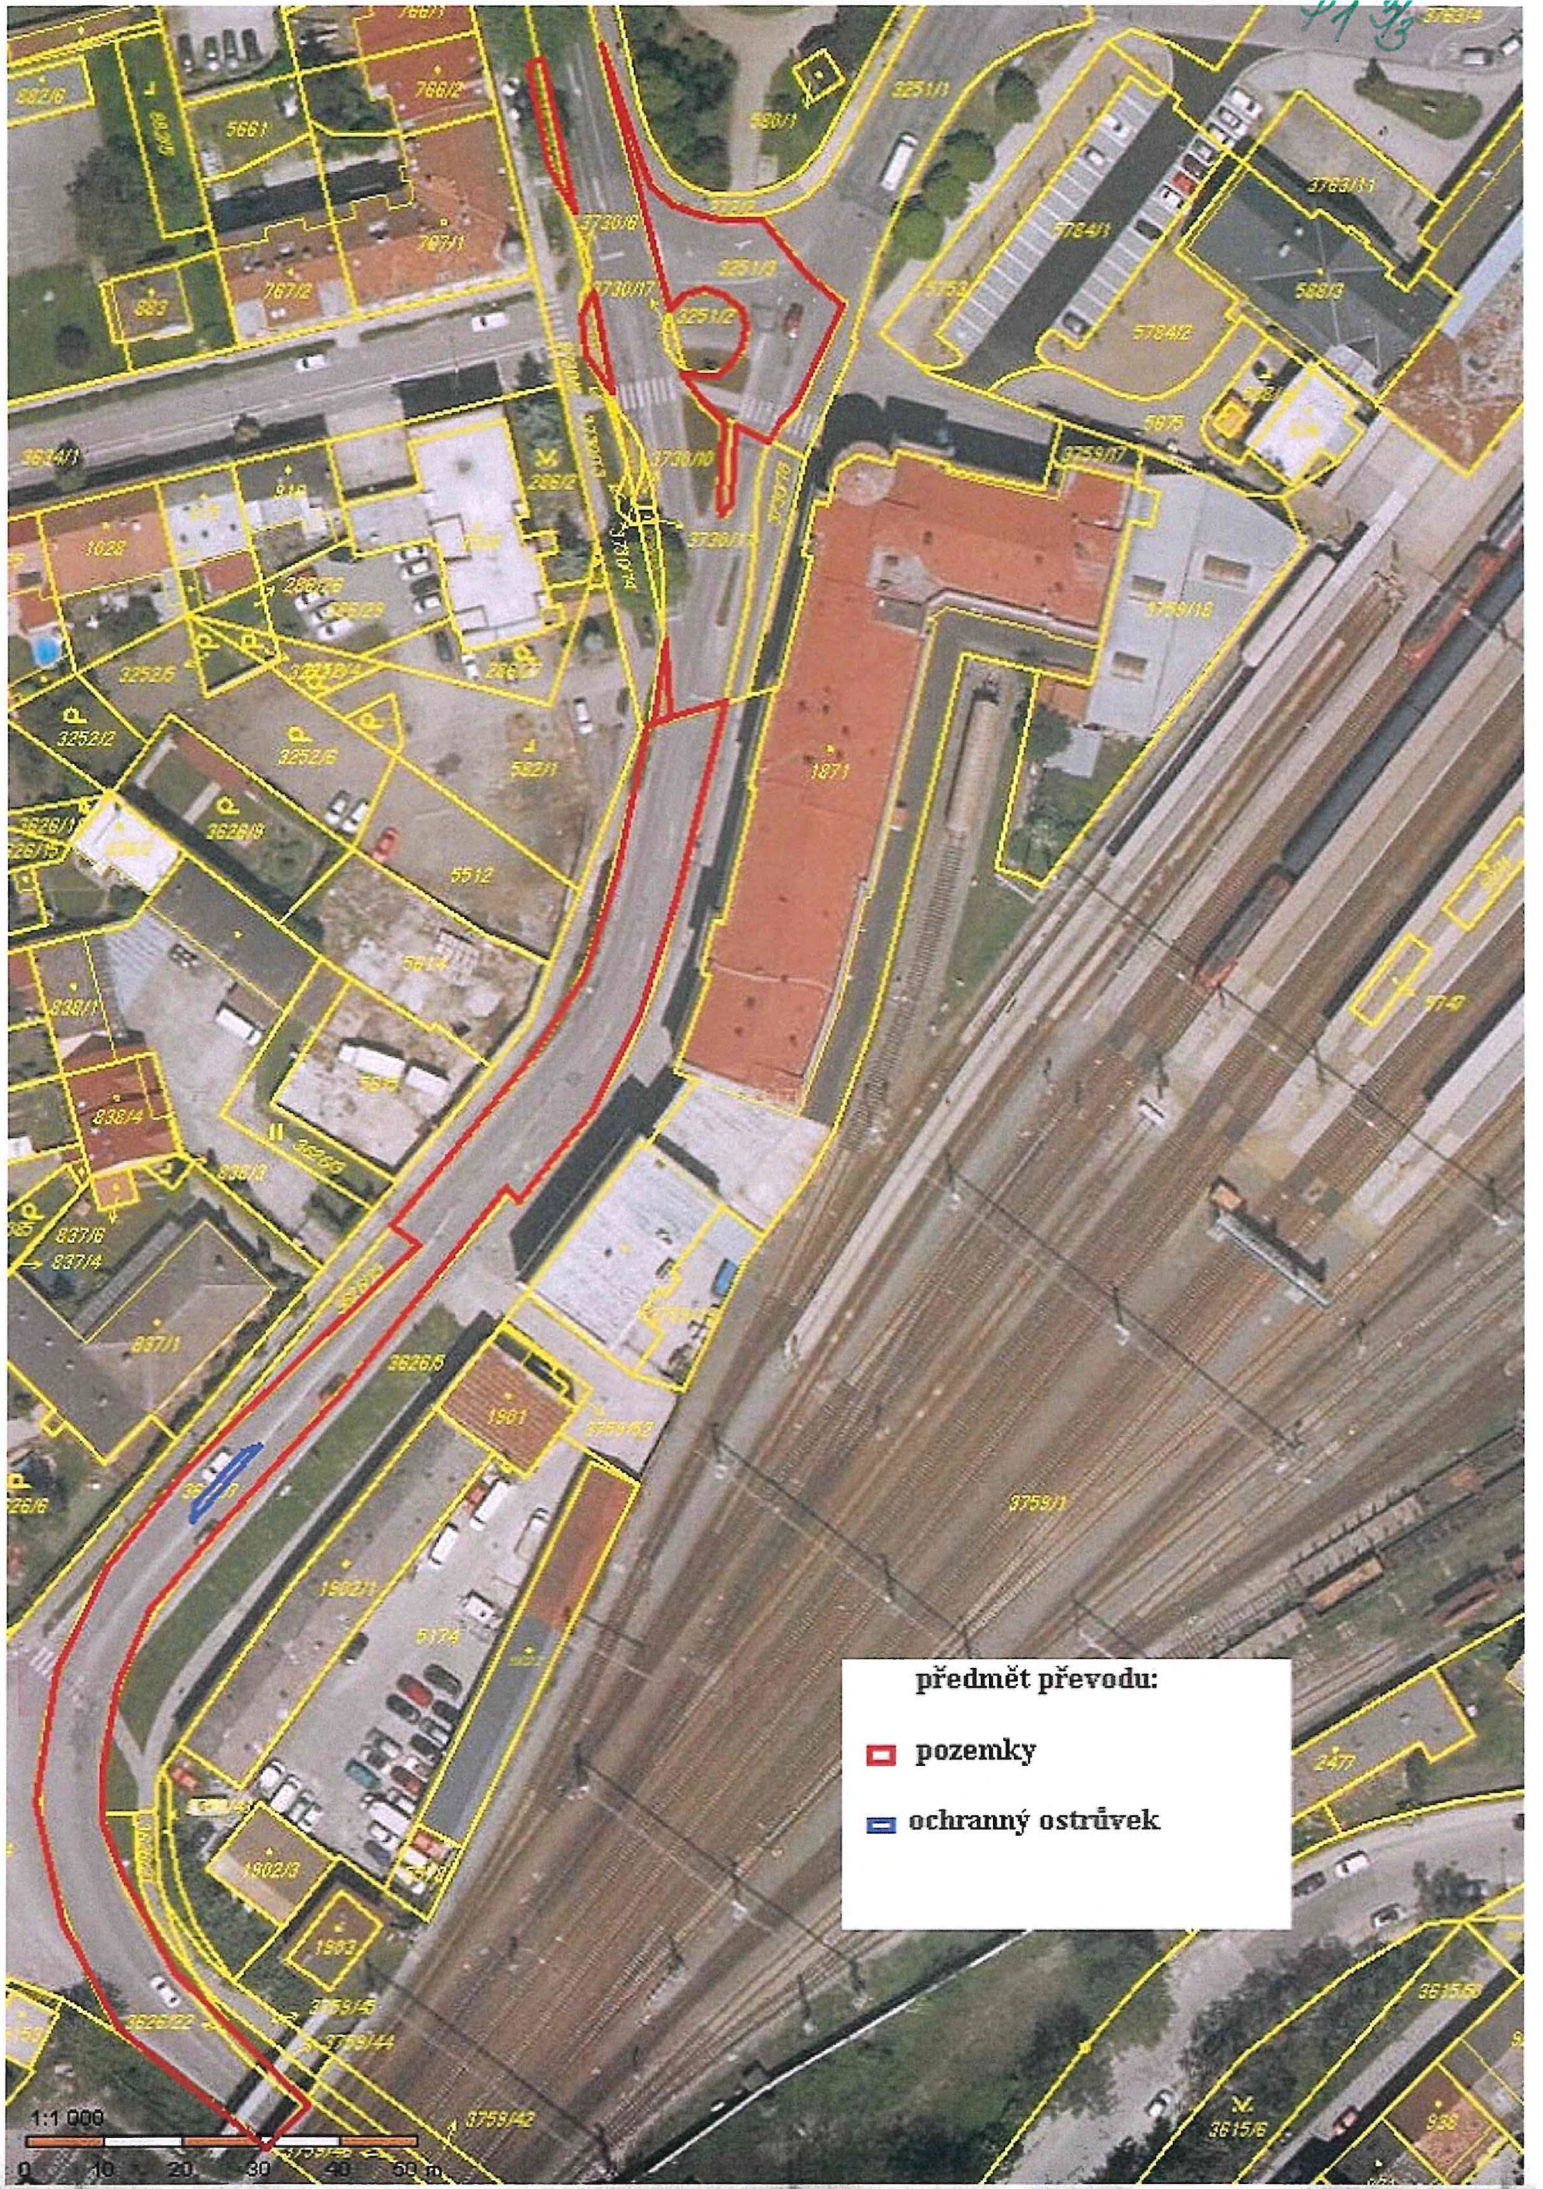

41 93 37634

předmět převodu:

- ▣ pozemky
- ▣ ochranný ostrůvek

1:1 000
0 10 20 30 40 50 m