Příloha č. 1 (1/3)

Příloha č. 1 (2/3)
ul. Vinohradní
ul. Na Zvolenci
Předmětný pozemek p. č. 3064/18
v k. ú. Břeclav ve vlastnictví
Ing. Aleše Čecha
1:1 000
0 10 20 30 40 50 m

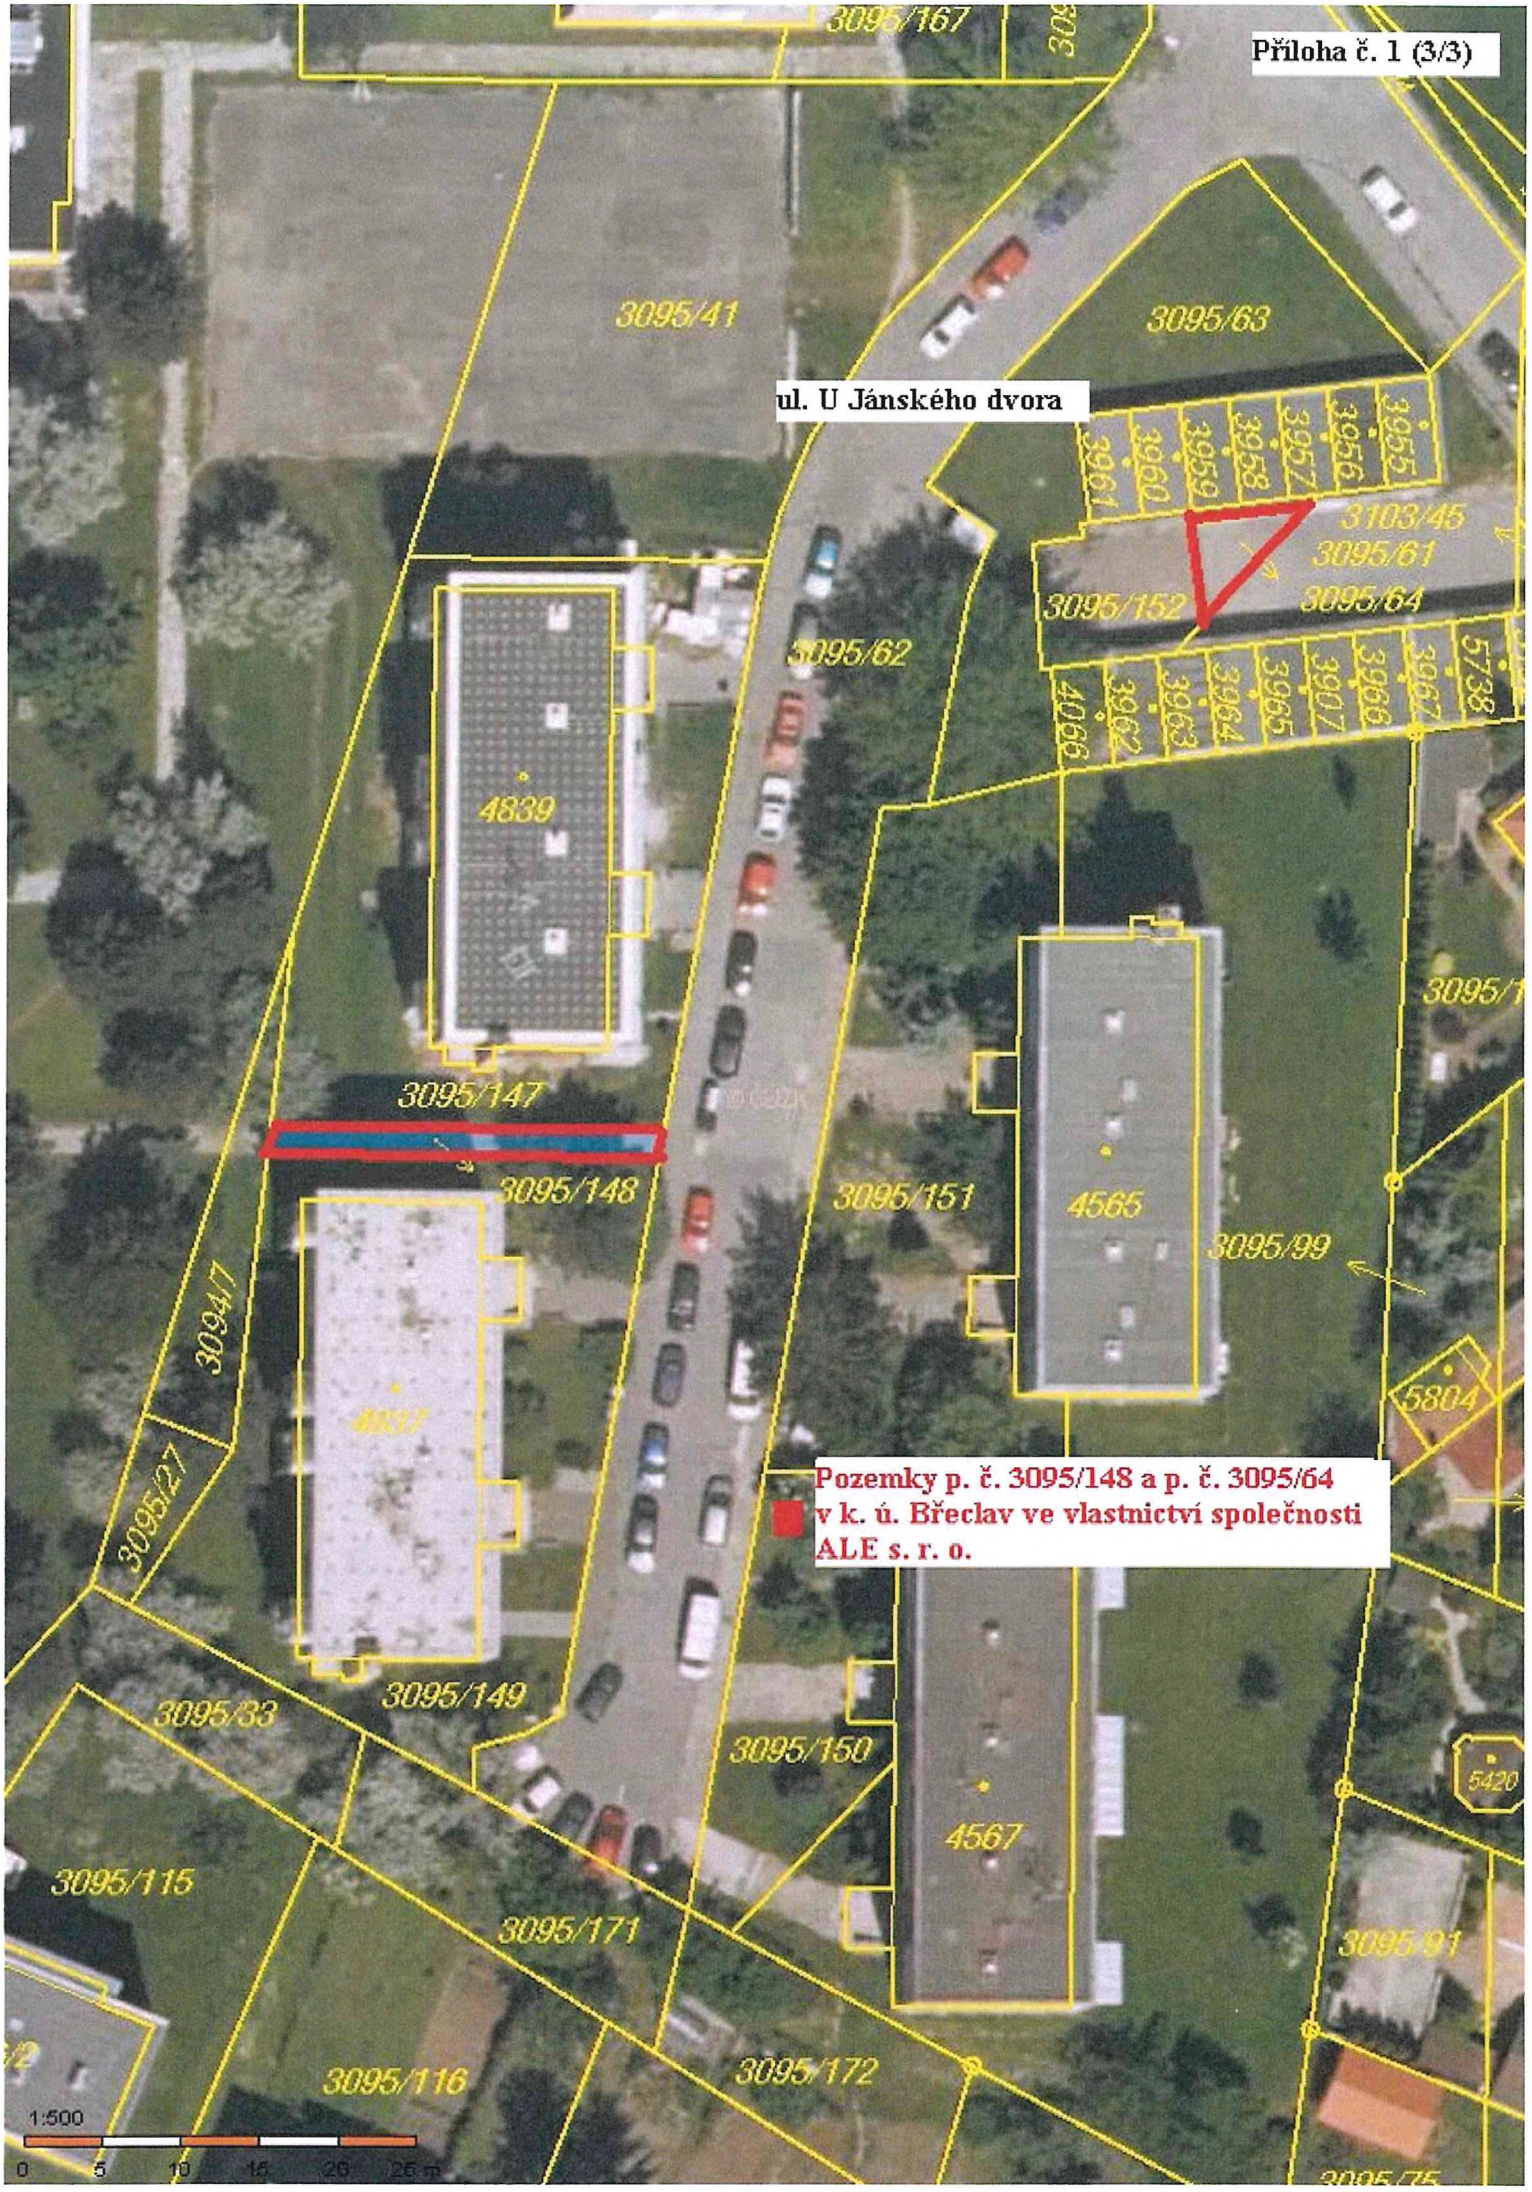
Příloha č. 1 (3/3)
ul. U Jánského dvora
3095/167
3095/41
3095/63
3955
3956
3957
3958
3959
3960
3961
3103/45
3095/61
3095/64
3095/152
3095/62
5738
3967
3966
3907
3965
3964
3963
3962
4098
4839
3095/147
3095/148
3095/151
4565
3095/99
3095/1
5804
3094/7
3095/27
4837
3095/149
3095/33
3095/150
4567
5420
3095/115
3095/171
3095/91
3095/116
3095/172
Pozemky p. č. 3095/148 a p. č. 3095/64
v k. ú. Břeclav ve vlastnictví společnosti
ALE s. r. o.
1:500
0
5
10
15
20
25 m